


現況平面図 S=1:500 (A3)  
神戸市東灘区森北町1丁目1番


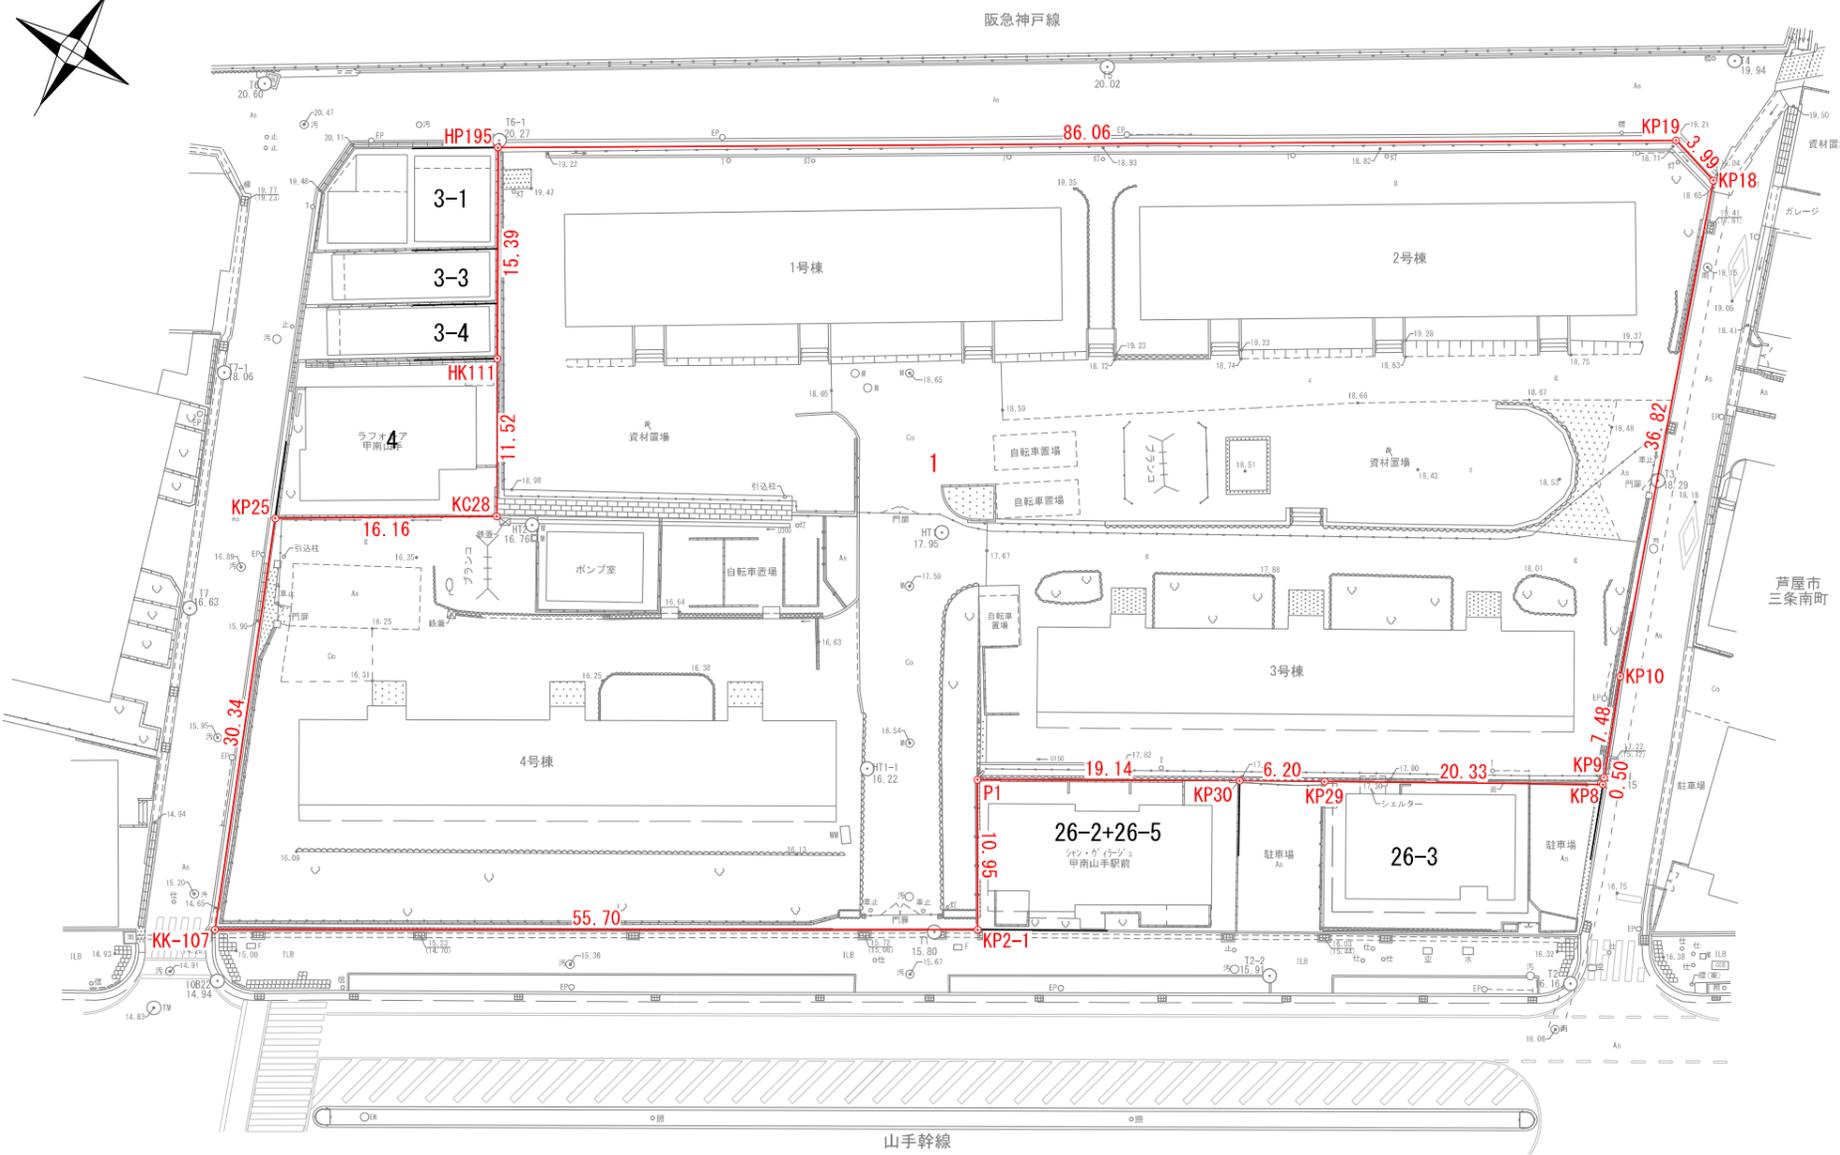


凡例

○ M	マンホール(未分類)
○ 雨	雨水マンホール
○ 汚	汚水マンホール
○ EM	電気マンホール
○ TM	通信マンホール
○ 水	水道マンホール
○ G	ガスマンホール
□ 空	空気弁
□ F	消火栓
○ 仕	仕切弁
○ 止	止水栓
□ WM	メーター(量水器)
□ 散	散水栓
目	雨水枡(街渠等)
区	雨水枡(Co. 鉄蓋)
≡≡≡	グレーチング
- - - -	側溝(暗渠)
○ EP	電柱(共架柱)
○ T	電話柱(単独)
- - - -	支線
○ 引	引込柱
○ 信	信号
○ 標	標識
○ 看	看板
○ 案	案内板
○ 照	照明灯
○ 灯	防犯灯
○ 車	車止
○ CM	カーピラー
田田	点字ブロック
As	アスファルト舗装
Co	コンクリート舗装
ILB	インターロッキング舗装
g	土
— —	転落防止柵(柵類)
— —	ネットフェンス(フェンス類)
□	ブロック塀
□	ブロック積
□	石積
— —	人工斜面(法面)
— —	コンクリート被覆
— —	コンクリート被覆

測量場所	神戸市東灘区森北町1丁目1番
図面名	現況平面図
縮尺	1:500
測量年月日	令和3年10月1日
測量者名	神戸市中央区磯辺通4丁目1番8-704号 <b>まや測量設計株式会社</b> TEL (078) 230-3688 測量士 第R02-890号 辻岡 孝洋


求積図 S=1:500 (A3)  
神戸市東灘区森北町1丁目1番

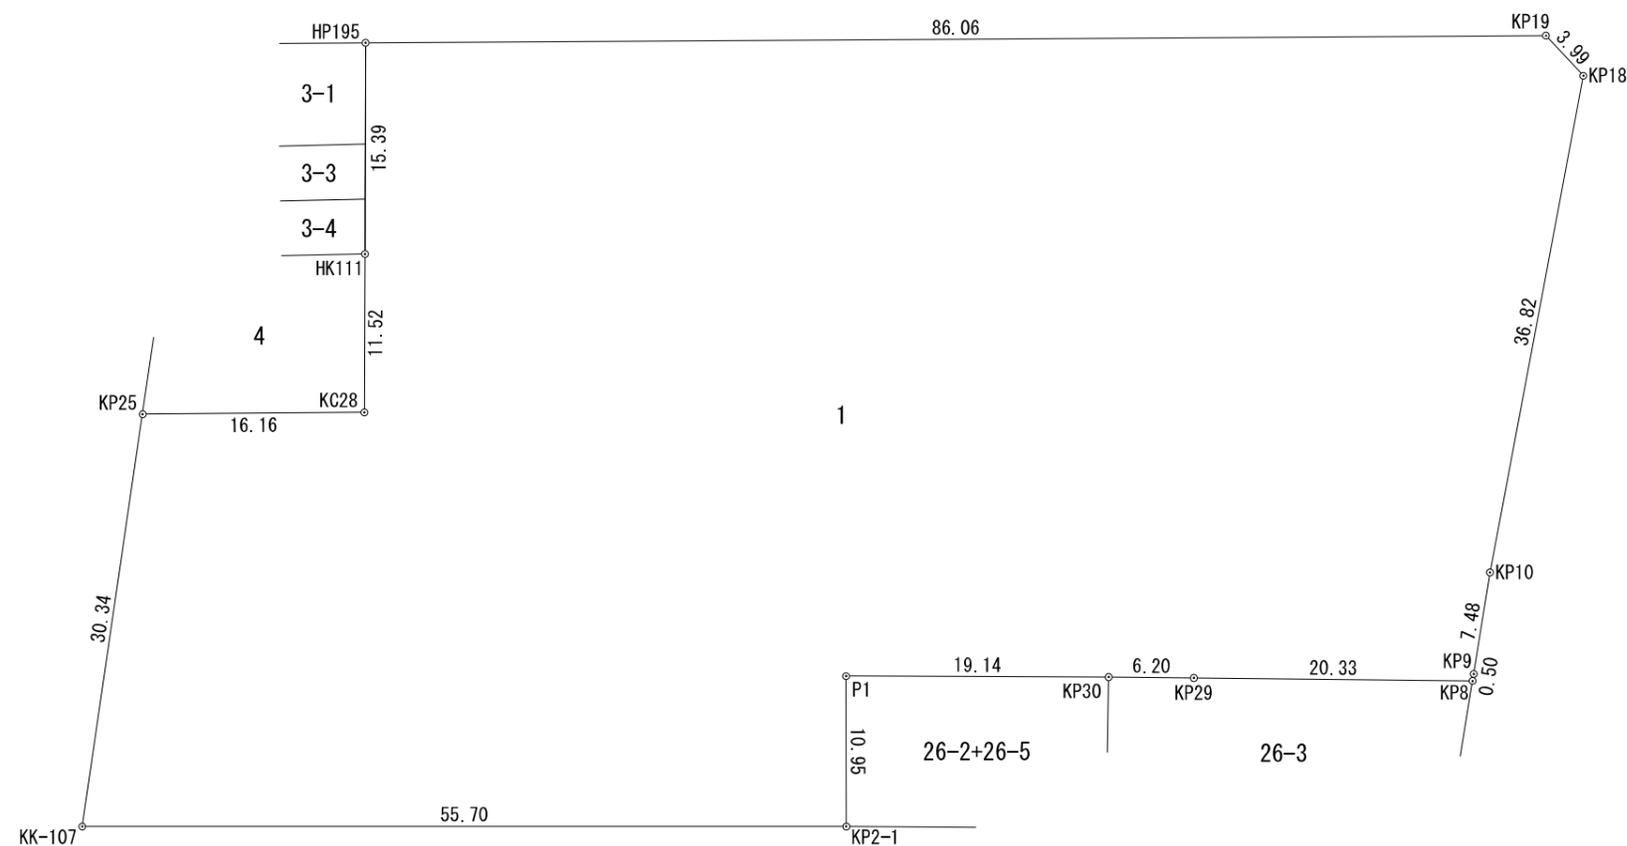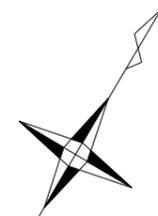

地番	1		
測点	X <sub>n</sub>	Y <sub>n</sub>	(X <sub>n+1</sub> - X <sub>n-1</sub> )Y <sub>n</sub>
HP195	-140205.016	87882.665	-5055010.890800
HK111	-140218.293	87890.461	-2041168.066264
KC28	-140228.240	87896.289	-1607623.125810
KP25	-140236.583	87882.444	-3201469.552476
KK-107	-140264.669	87893.940	22852.424400
KP2-1	-140236.323	87941.891	3321213.455506
P1	-140226.903	87936.306	1679495.508294
KP30	-140217.224	87952.823	1124388.889232
KP29	-140214.119	87958.195	1166677.498480
KP8	-140203.960	87975.808	935358.790656
KP9	-140203.487	87975.618	654186.695448
KP10	-140196.524	87972.875	3657736.196750
KP18	-140161.909	87960.314	3144669.185814
KP19	-140160.773	87956.482	-3791540.069574
		倍面積	9766.939656
		面積	4883.4698280
		地積	4883.46 m <sup>2</sup>

測量場所	神戸市東灘区森北町1丁目1番
図面名	求積図
縮尺	1:500
測量年月日	令和3年10月1日
測量者名	神戸市中央区磯辺通4丁目1番8-704号 まや測量設計株式会社 TEL (078) 230-3688 測量士 第R02-890号 辻岡 孝洋

# 建物等配置図

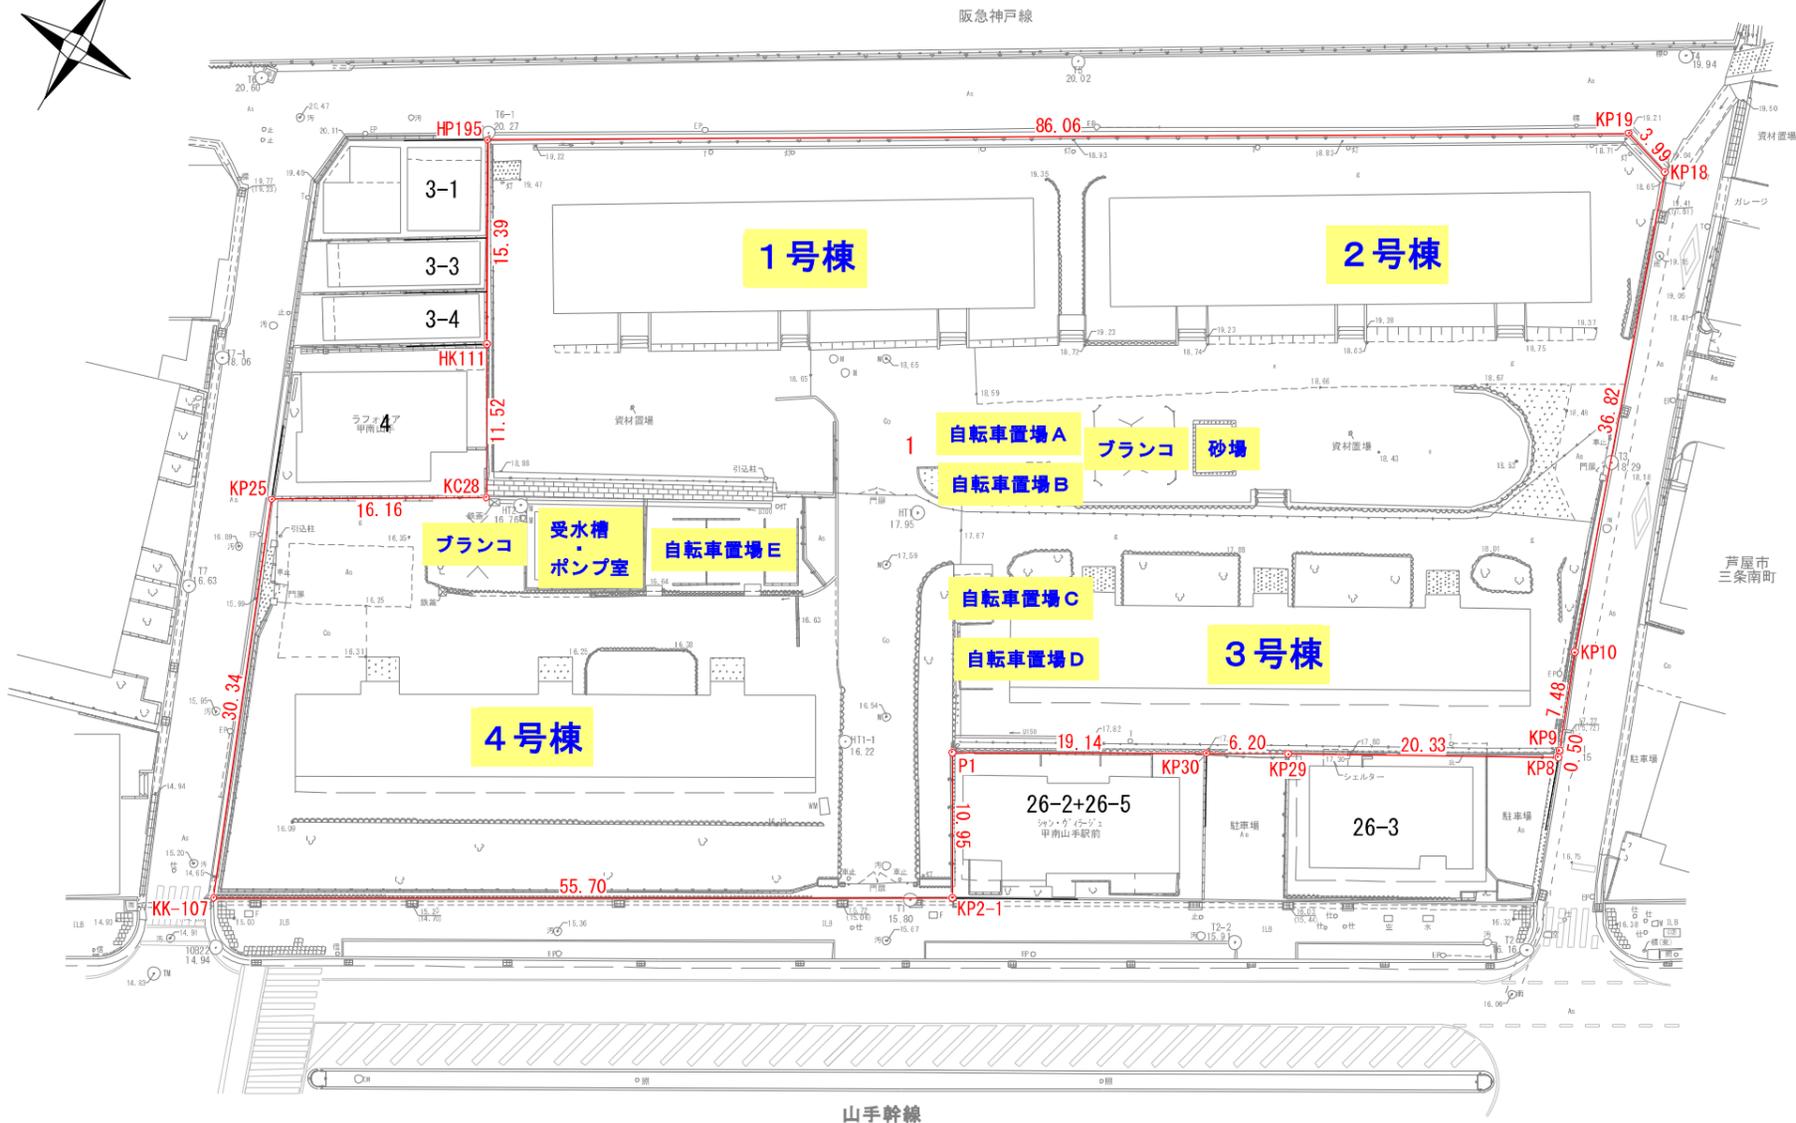

- 凡例
- M マンホール(未分類)
  - 雨 雨水マンホール
  - 汚 汚水マンホール
  - EM 電気マンホール
  - TM 通信マンホール
  - 水 水道マンホール
  - G ガスマンホール
  - 空 空気弁
  - F 消火栓
  - 仕 仕切弁
  - 止 止水栓
  - WM メーター(量水器)
  - 散 散水栓
  - 雨水枡(街渠等)
  - 雨水枡(Co. 鉄蓋)
  - ▨ グレーチング
  - 側溝(暗渠)
  - EP 電柱(共架柱)
  - T 電話柱(単独)
  - 支線
  - 引 引込柱
  - 信 信号
  - 標 標識
  - 看 看板
  - 案 案内板
  - 照 照明灯
  - 灯 防犯灯
  - 車 車止
  - CM カーピラー
  - 田字 点字ブロック
  - As アスファルト舗装
  - Co コンクリート舗装
  - ILB インターロッキング舗装
  - g 土
  - 転落防止柵(柵類)
  - ネットフェンス(フェンス類)
  - ブロック塀
  - ブロック積
  - 石積
  - 人工斜面(法面)
  - コンクリート被覆
  - コンクリート被覆

測量場所	神戸市東灘区森北町1丁目1番
図面名	
縮尺	1:500
測量年月日	
測量者名	神戸市中央区磯辺通4丁目1番8-704号 まや測量設計株式会社 TEL (078) 230-3688 測量士 第R02-890号 辻岡 孝洋