


第12号議案 神戸国際港都建設計画流通業務団地の変更 計画図
(神戸流通業務団地)

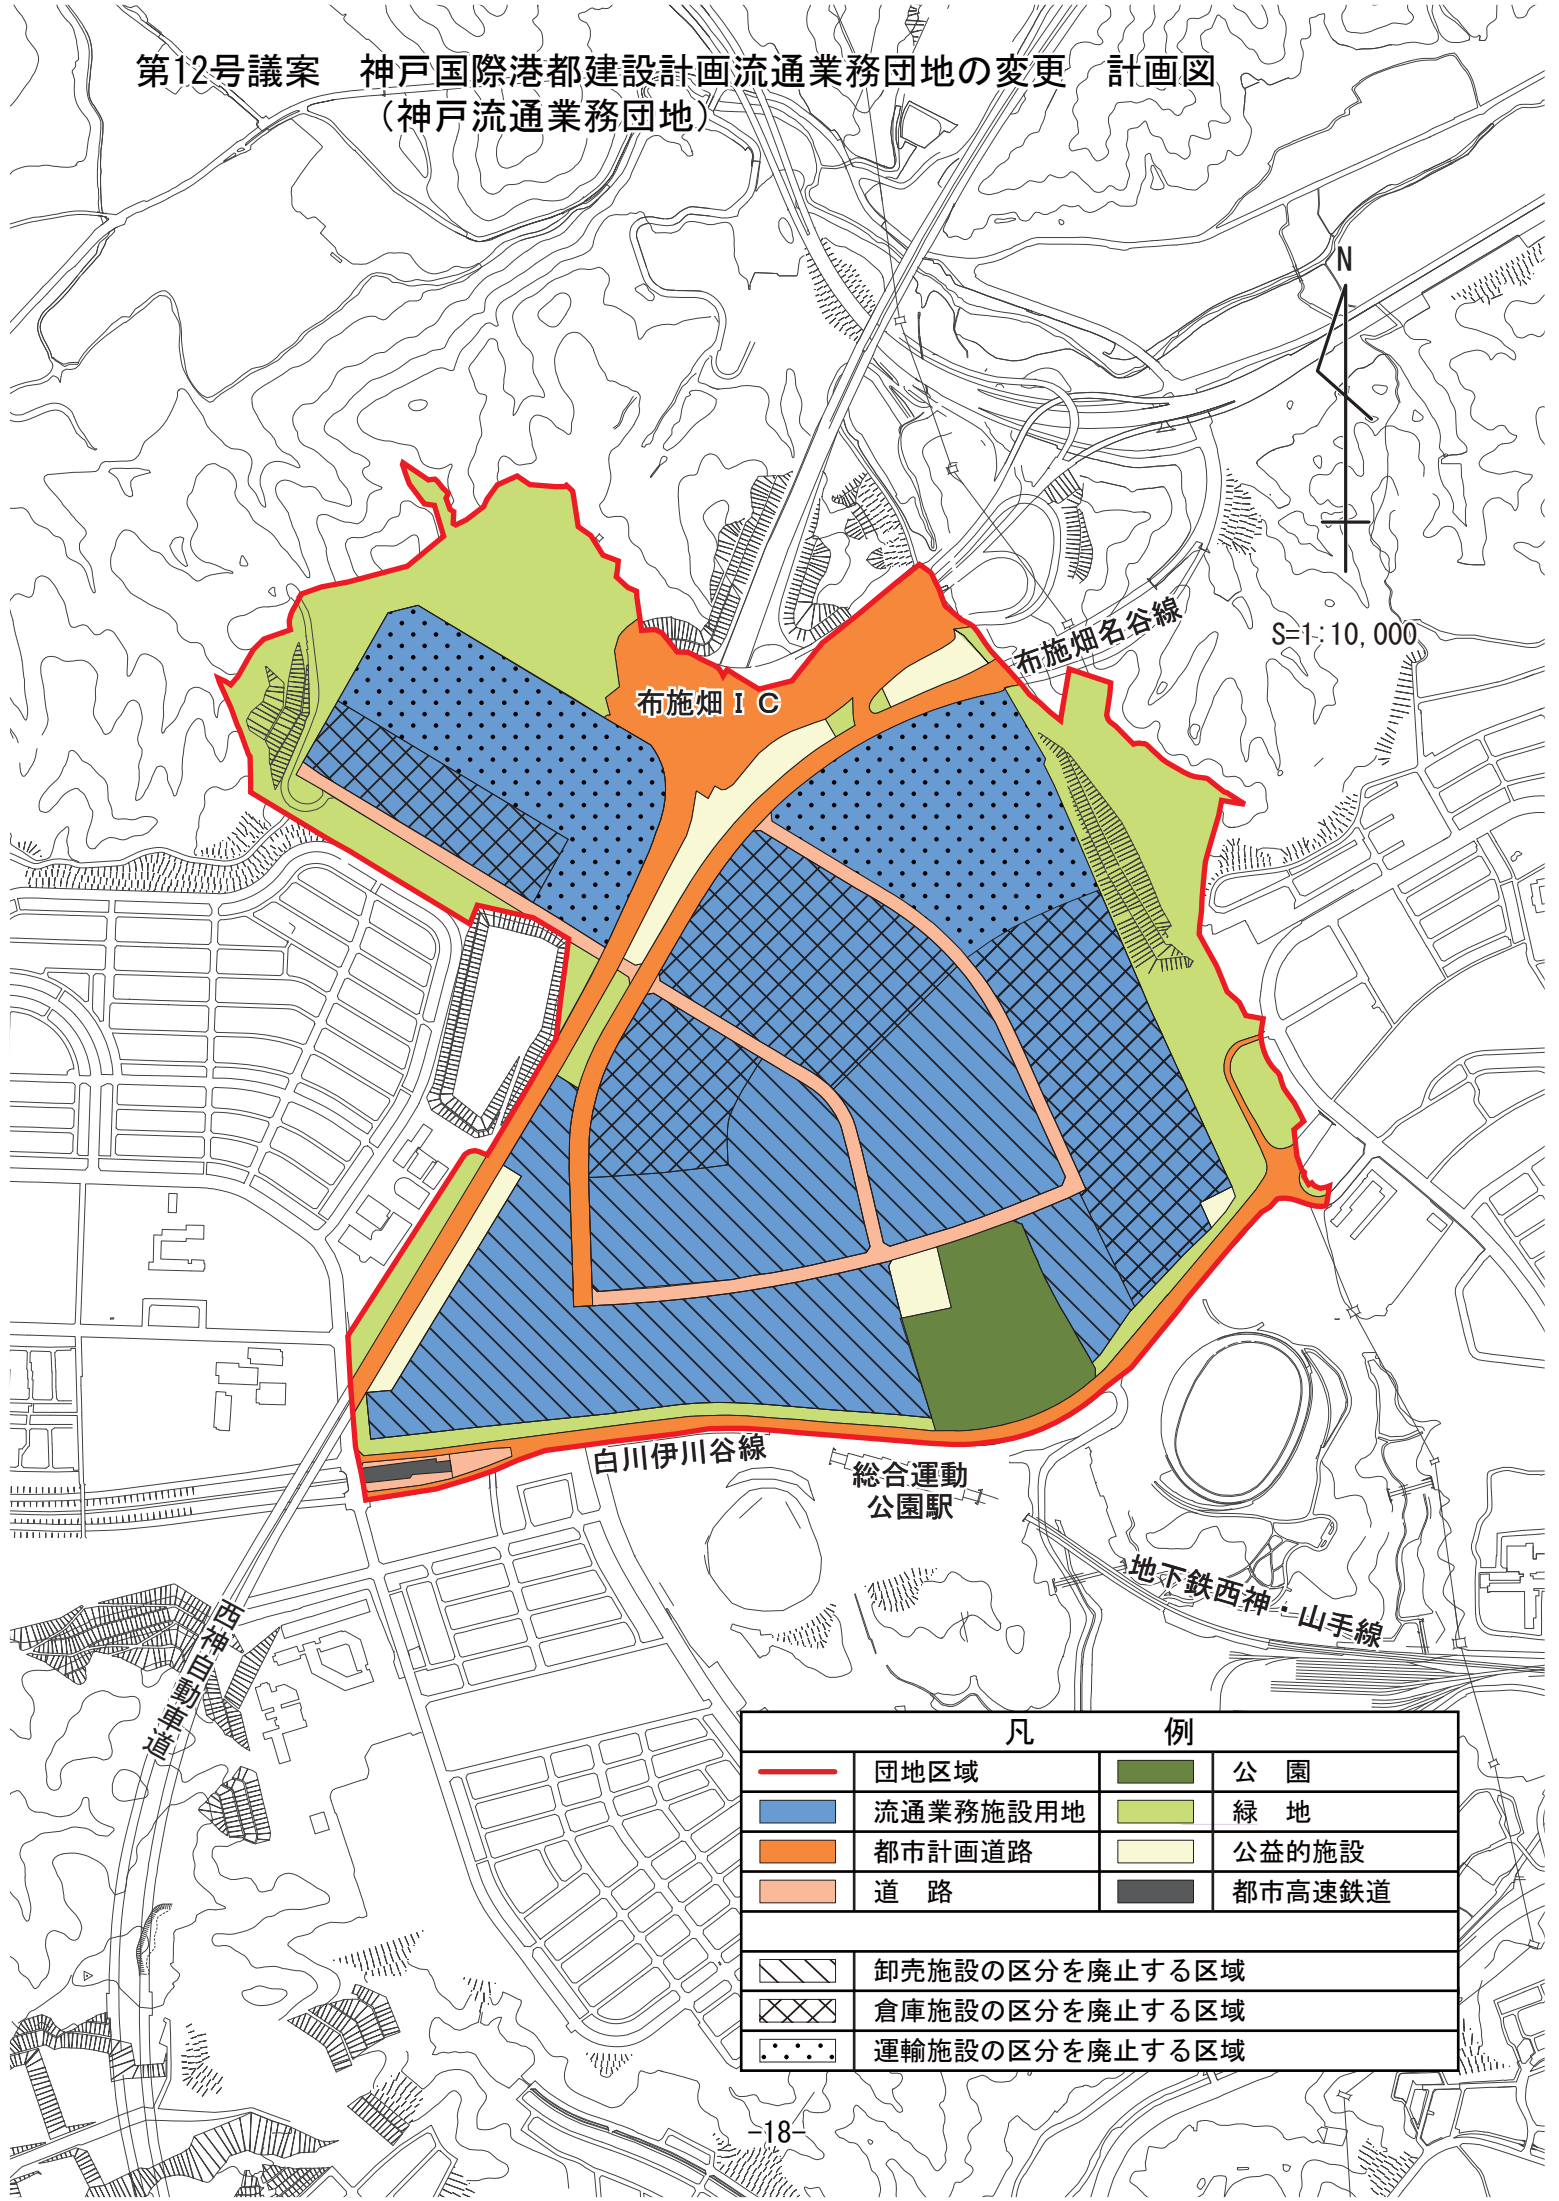

凡 例			
	団地区域		公園
	流通業務施設用地		緑地
	都市計画道路		公益的施設
	道路		都市高速鉄道
	卸売施設の区分を廃止する区域		
	倉庫施設の区分を廃止する区域		
	運輸施設の区分を廃止する区域		