


第3号議案 神戸国際港都建設計画地区計画の決定 計画図
 (桜が丘地区地区計画)

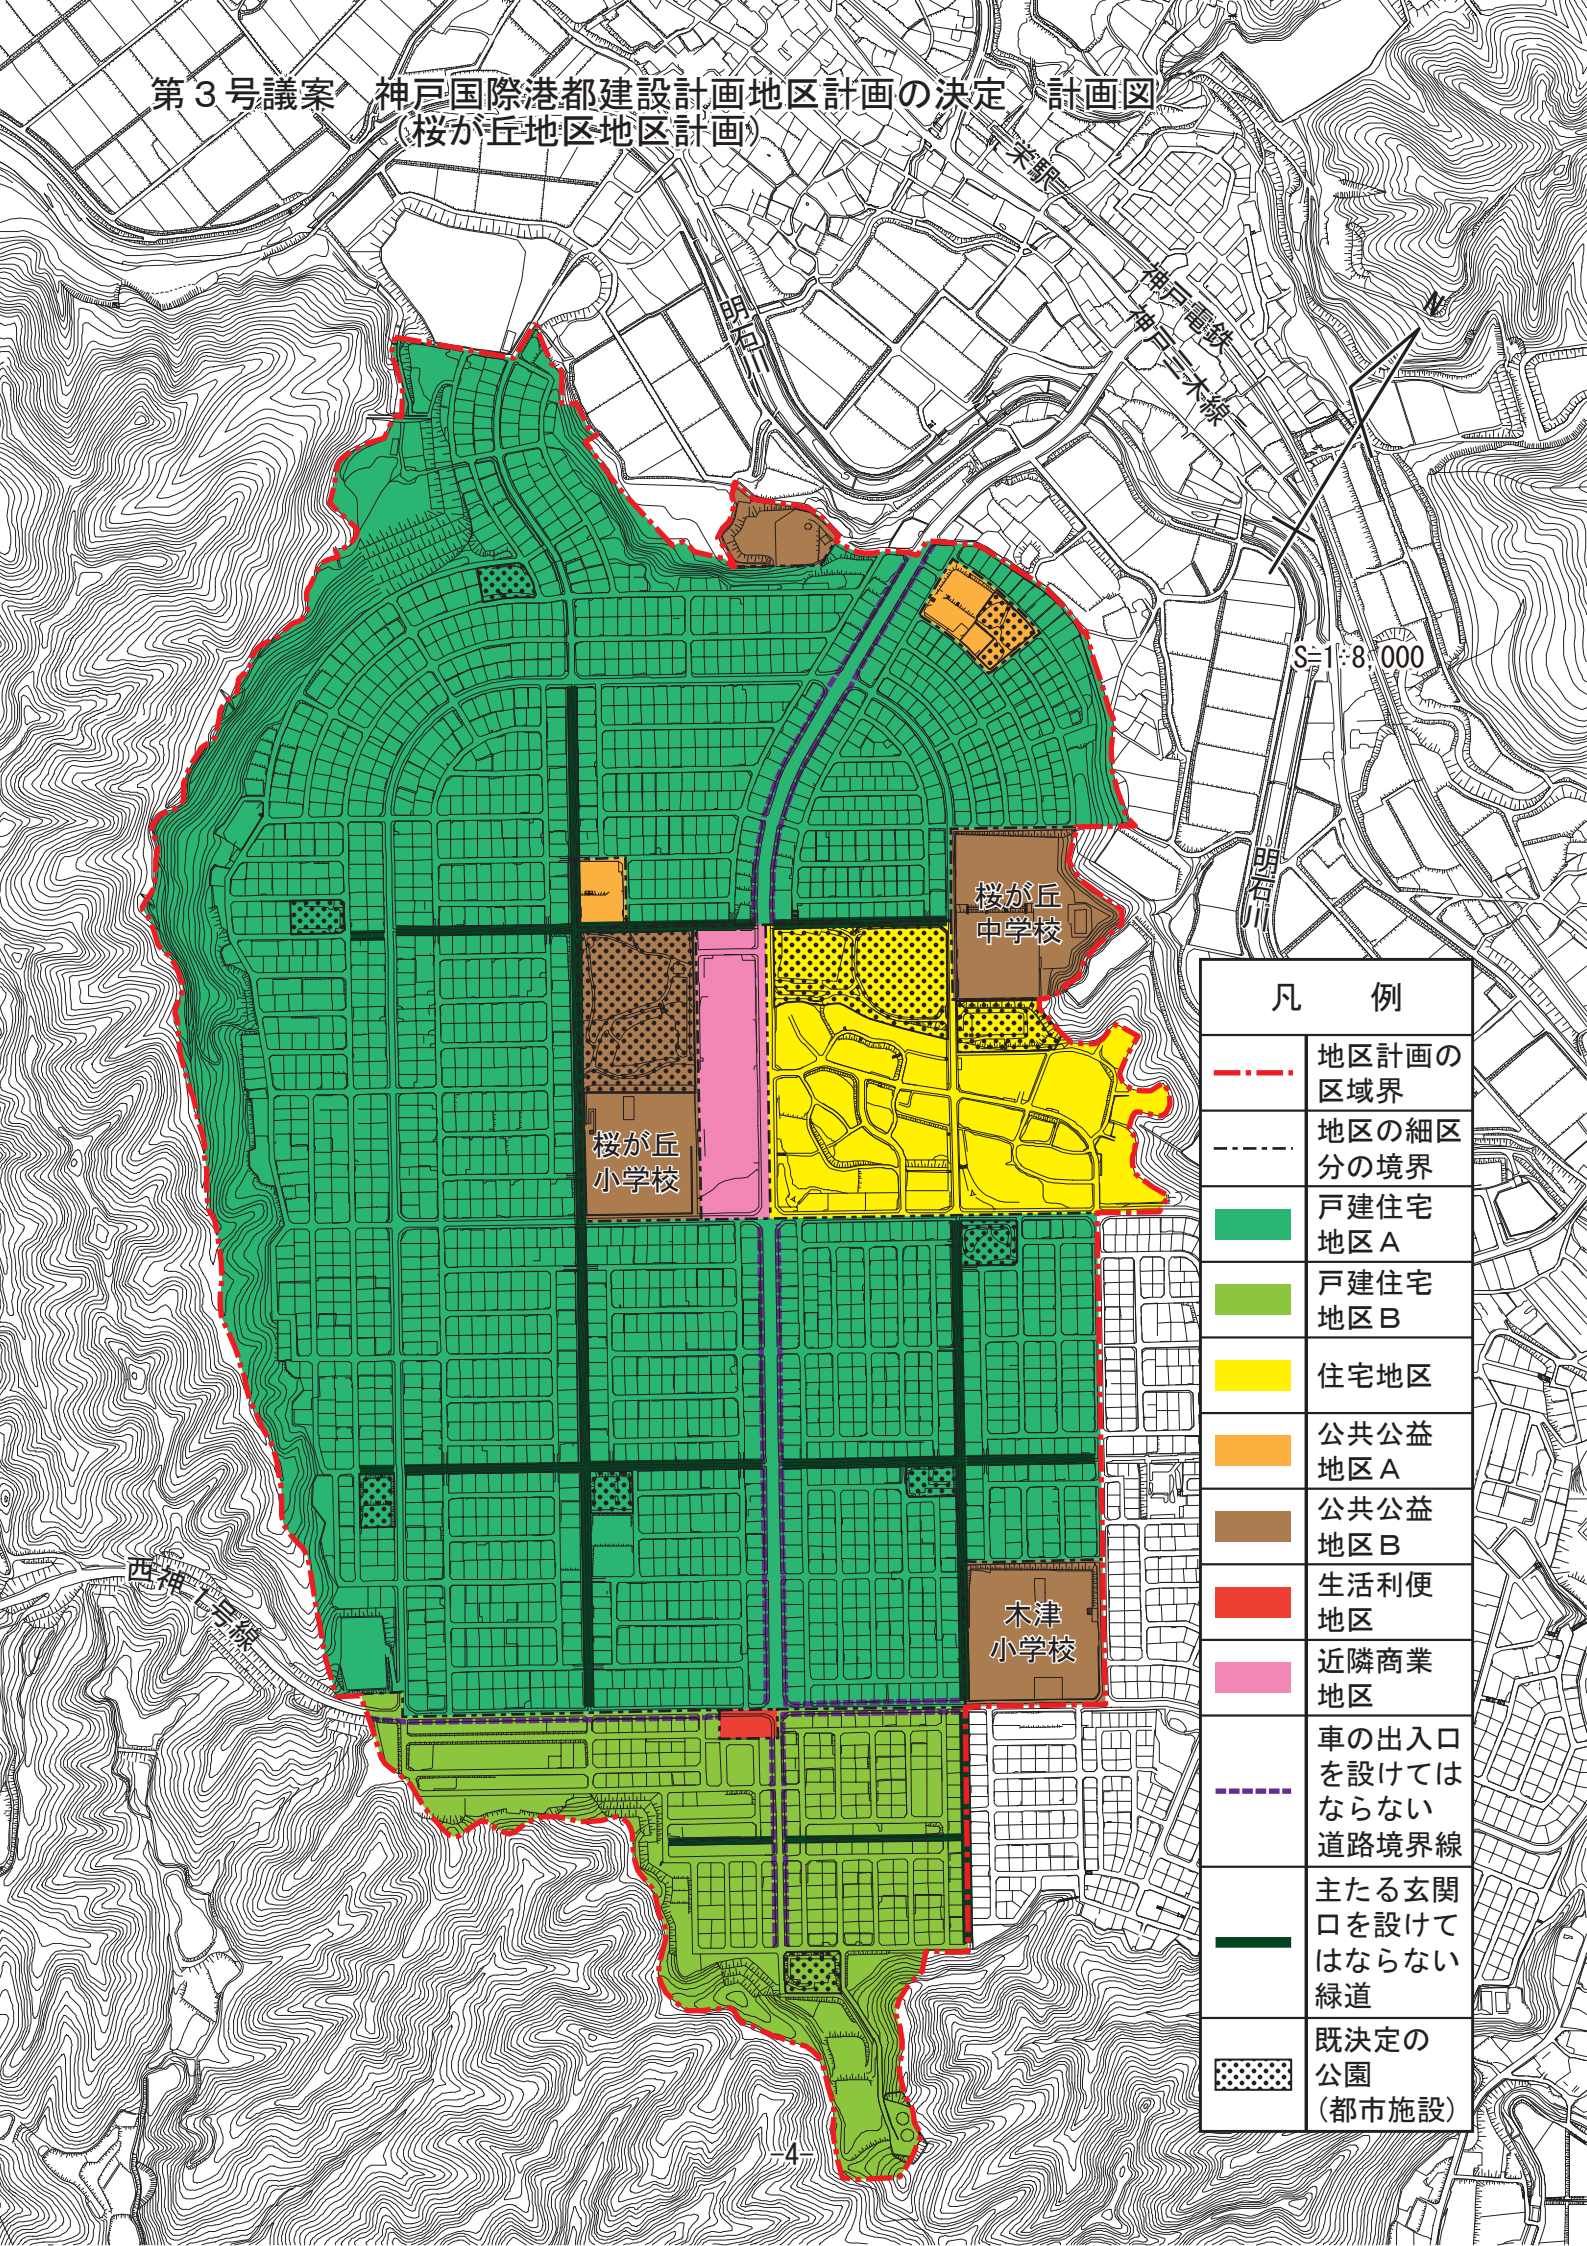

凡 例	
	地区計画の区域界
	地区の細区分の境界
	戸建住宅地区A
	戸建住宅地区B
	住宅地区
	公共公益地区A
	公共公益地区B
	生活利便地区
	近隣商業地区
	車の出入口を設けてはならない道路境界線
	主たる玄関口を設けてはならない緑道
	既決定の公園 (都市施設)