


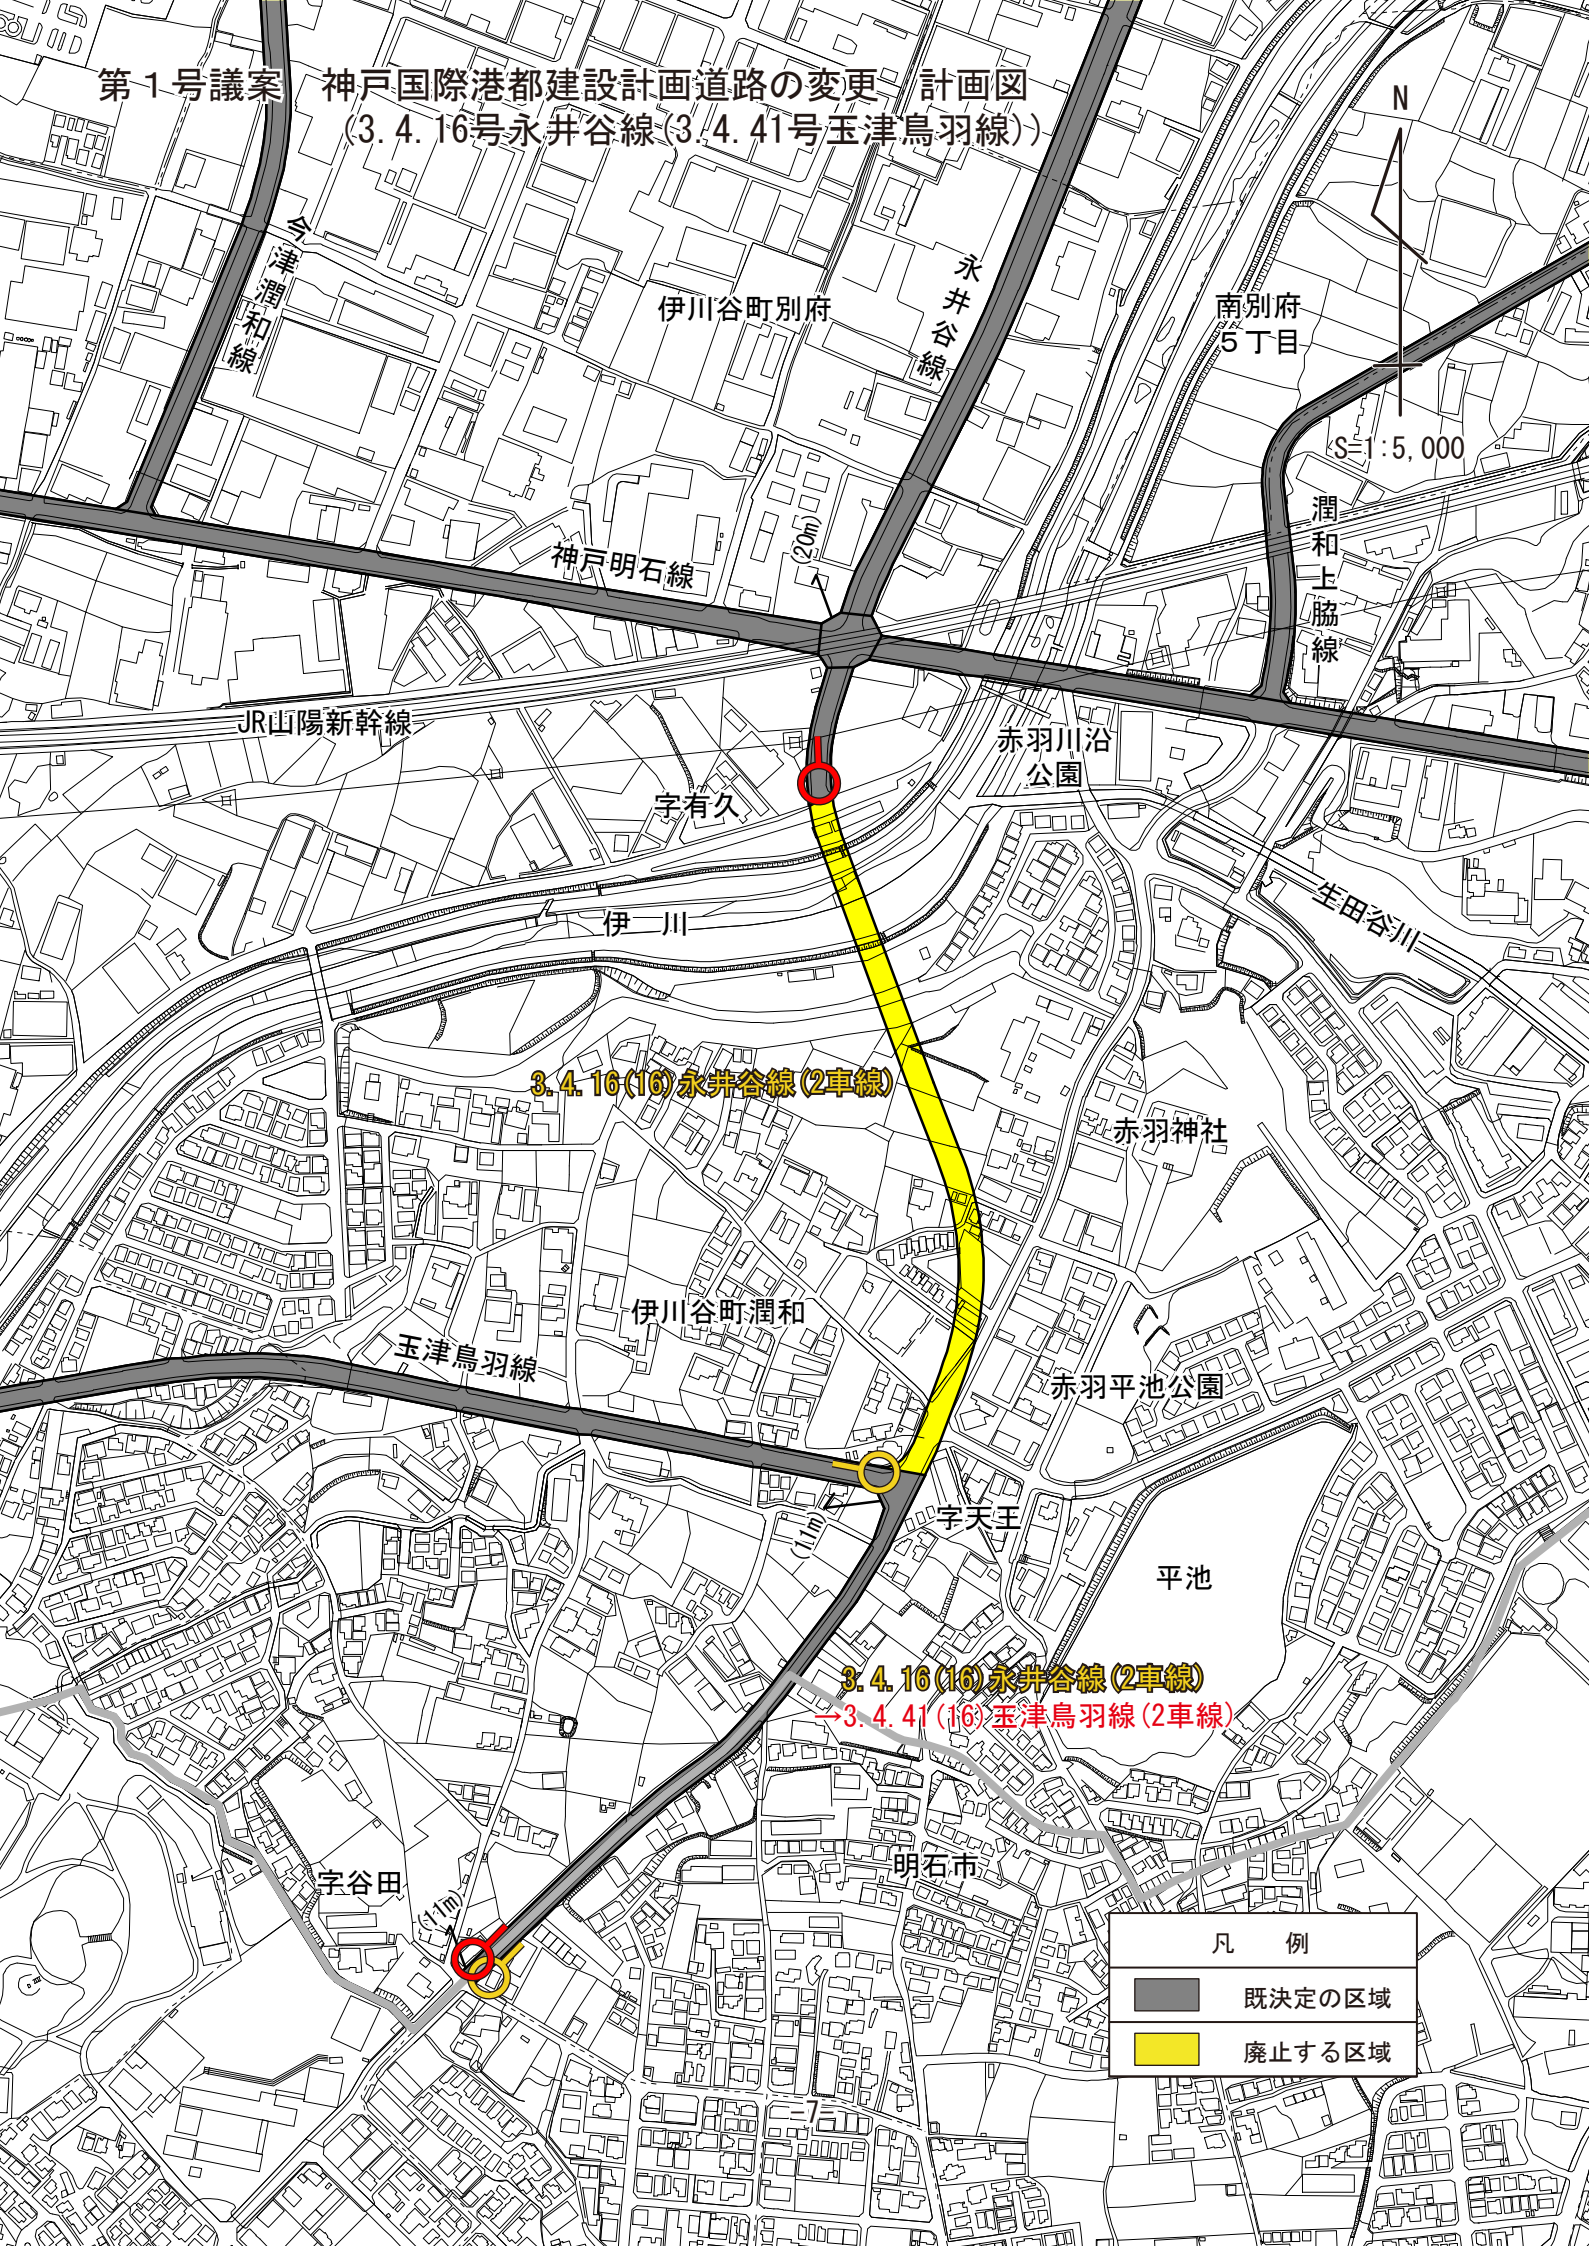

第1号議案 神戸国際港都建設計画道路の変更 計画図
(3.4.16号永井谷線(3.4.41号玉津鳥羽線))



3.4.16(16)永井谷線(2車線)

3.4.16(16)永井谷線(2車線)

→3.4.41(16)玉津鳥羽線(2車線)

| 凡 例 | |
|---|--------|
|  | 既決定の区域 |
|  | 廃止する区域 |