


第16号議案 神戸国際港都建設計画道路の変更位置図  
 (3.5.85号東山菊水線)

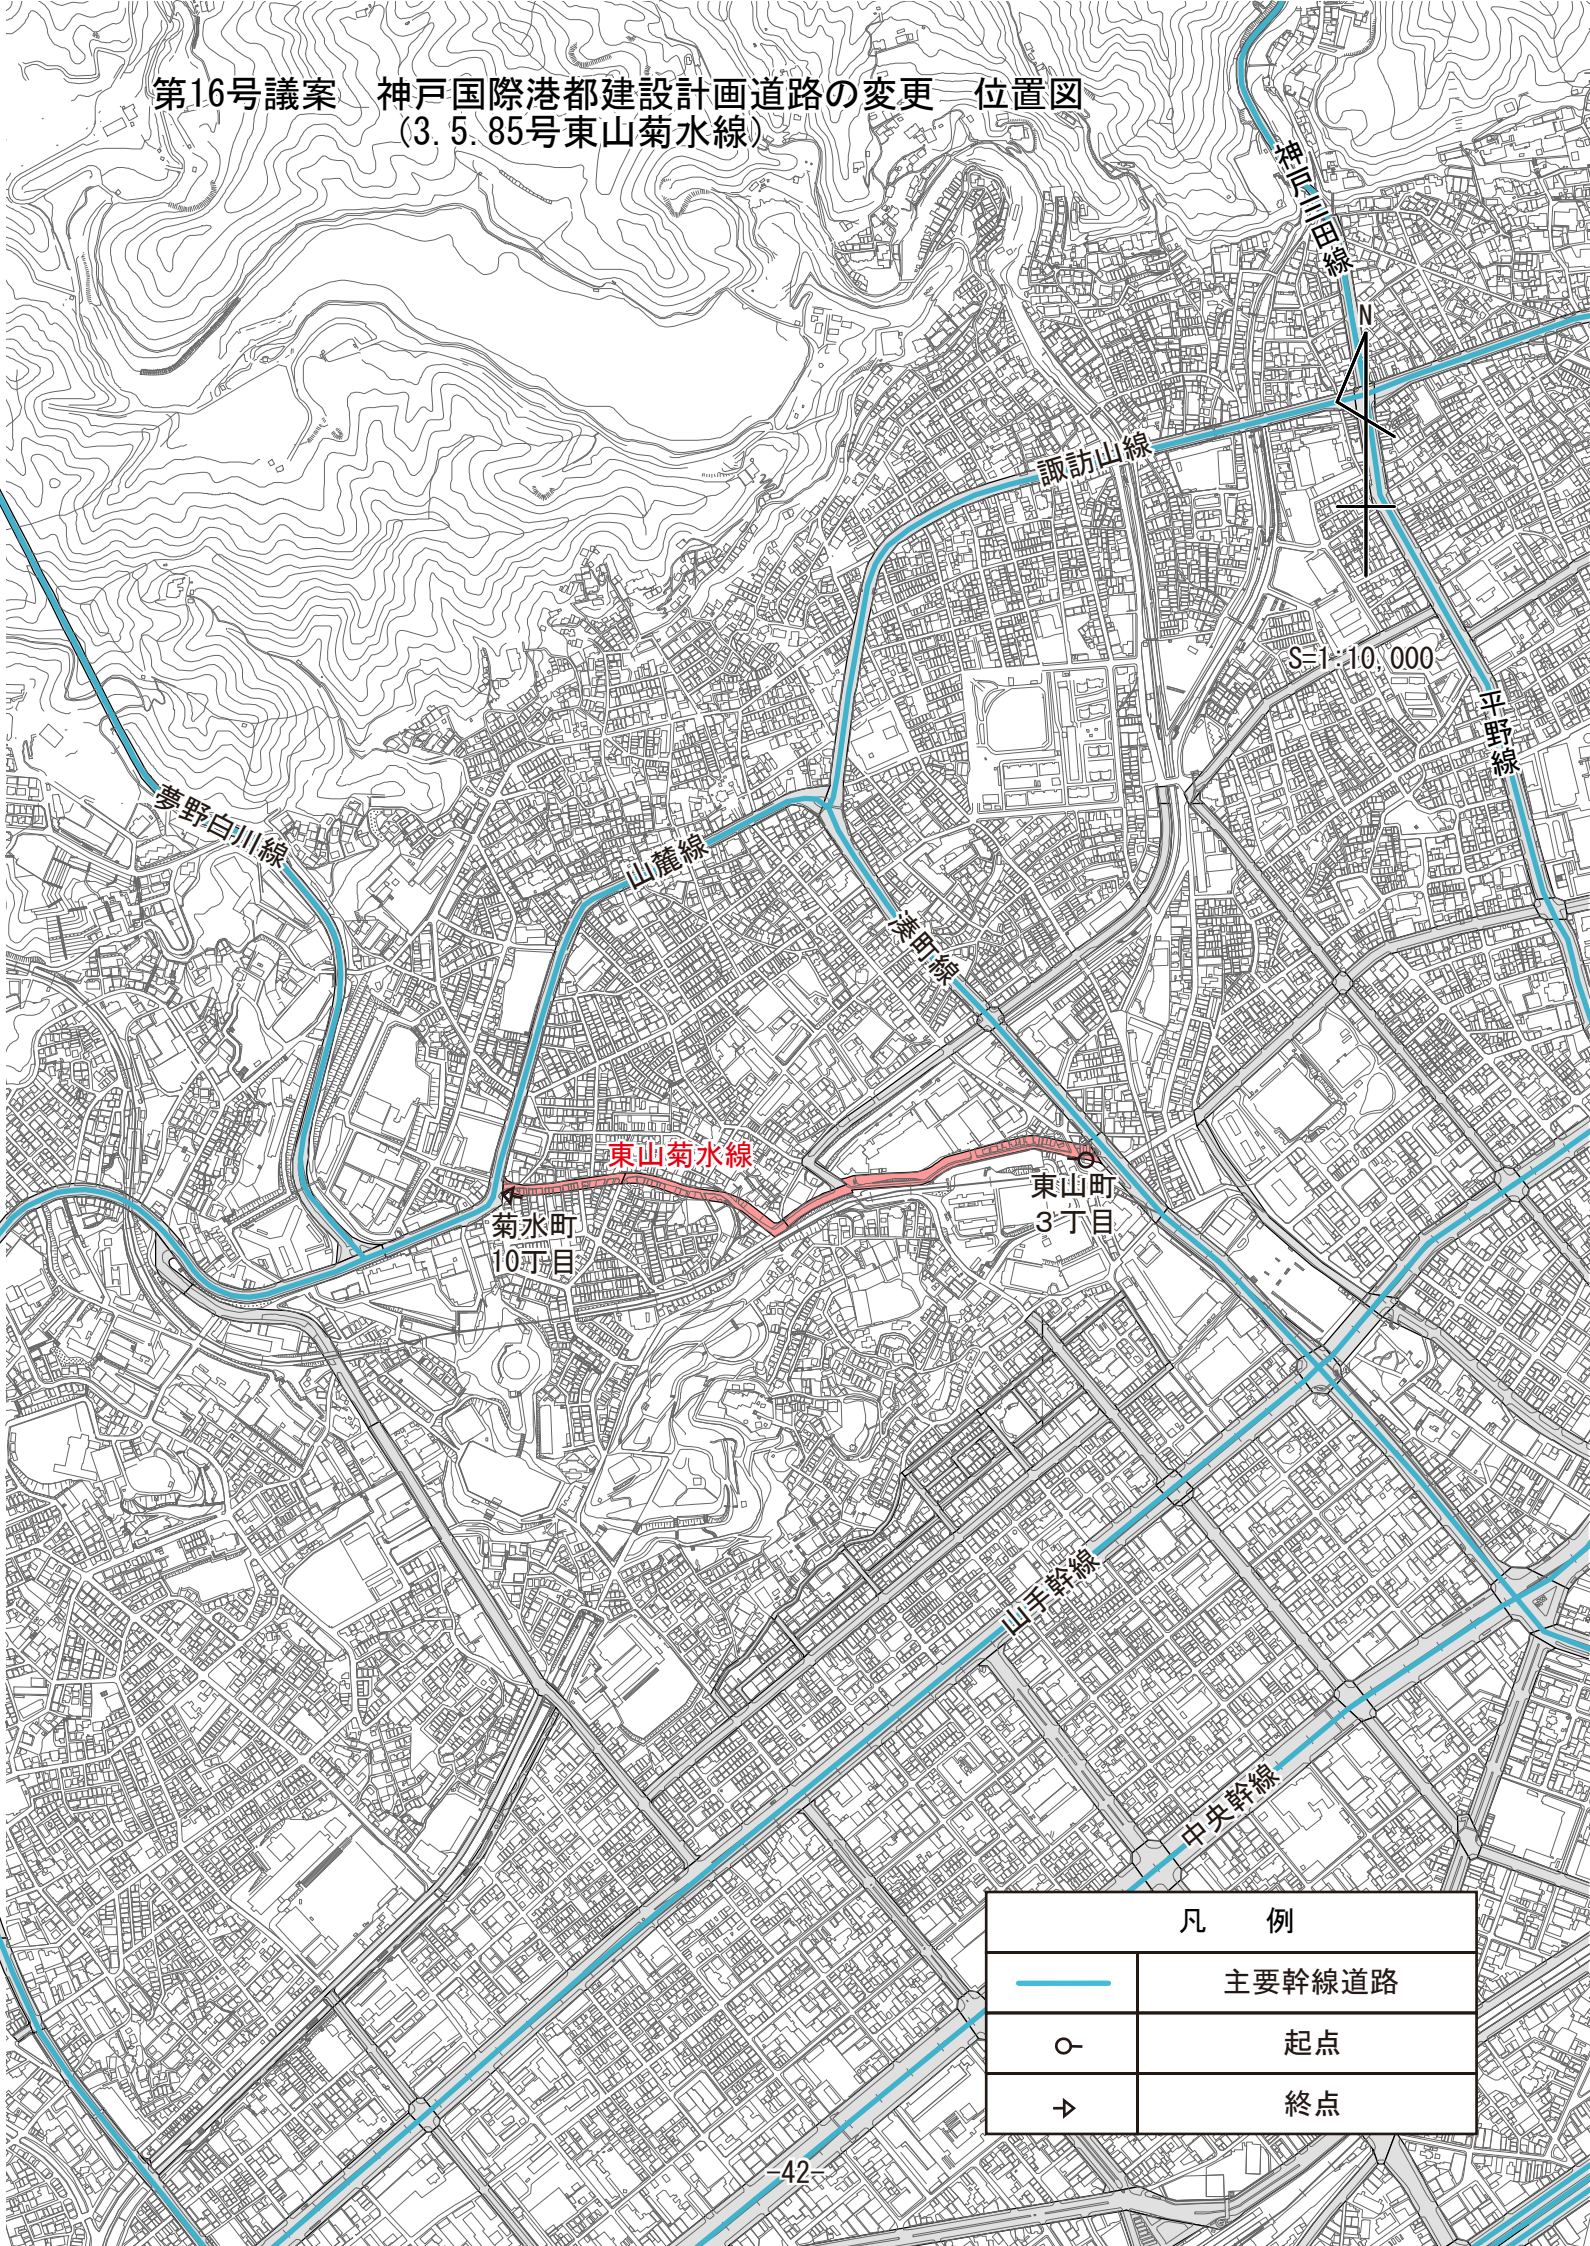

凡 例	
	主要幹線道路
	起点
	終点