


第5号議案
 第6号議案
 第8号議案
 第9号議案
 諮問事項②

神戸国際港都建設計画区域区分の変更計画図
 神戸国際港都建設計画用途地域の変更計画図
 神戸国際港都建設計画高度地区の変更計画図
 神戸国際港都建設計画防火地域及び準防火地域の変更計画図
 神戸市都市空間向上計画（立地適正化計画）の変更計画図

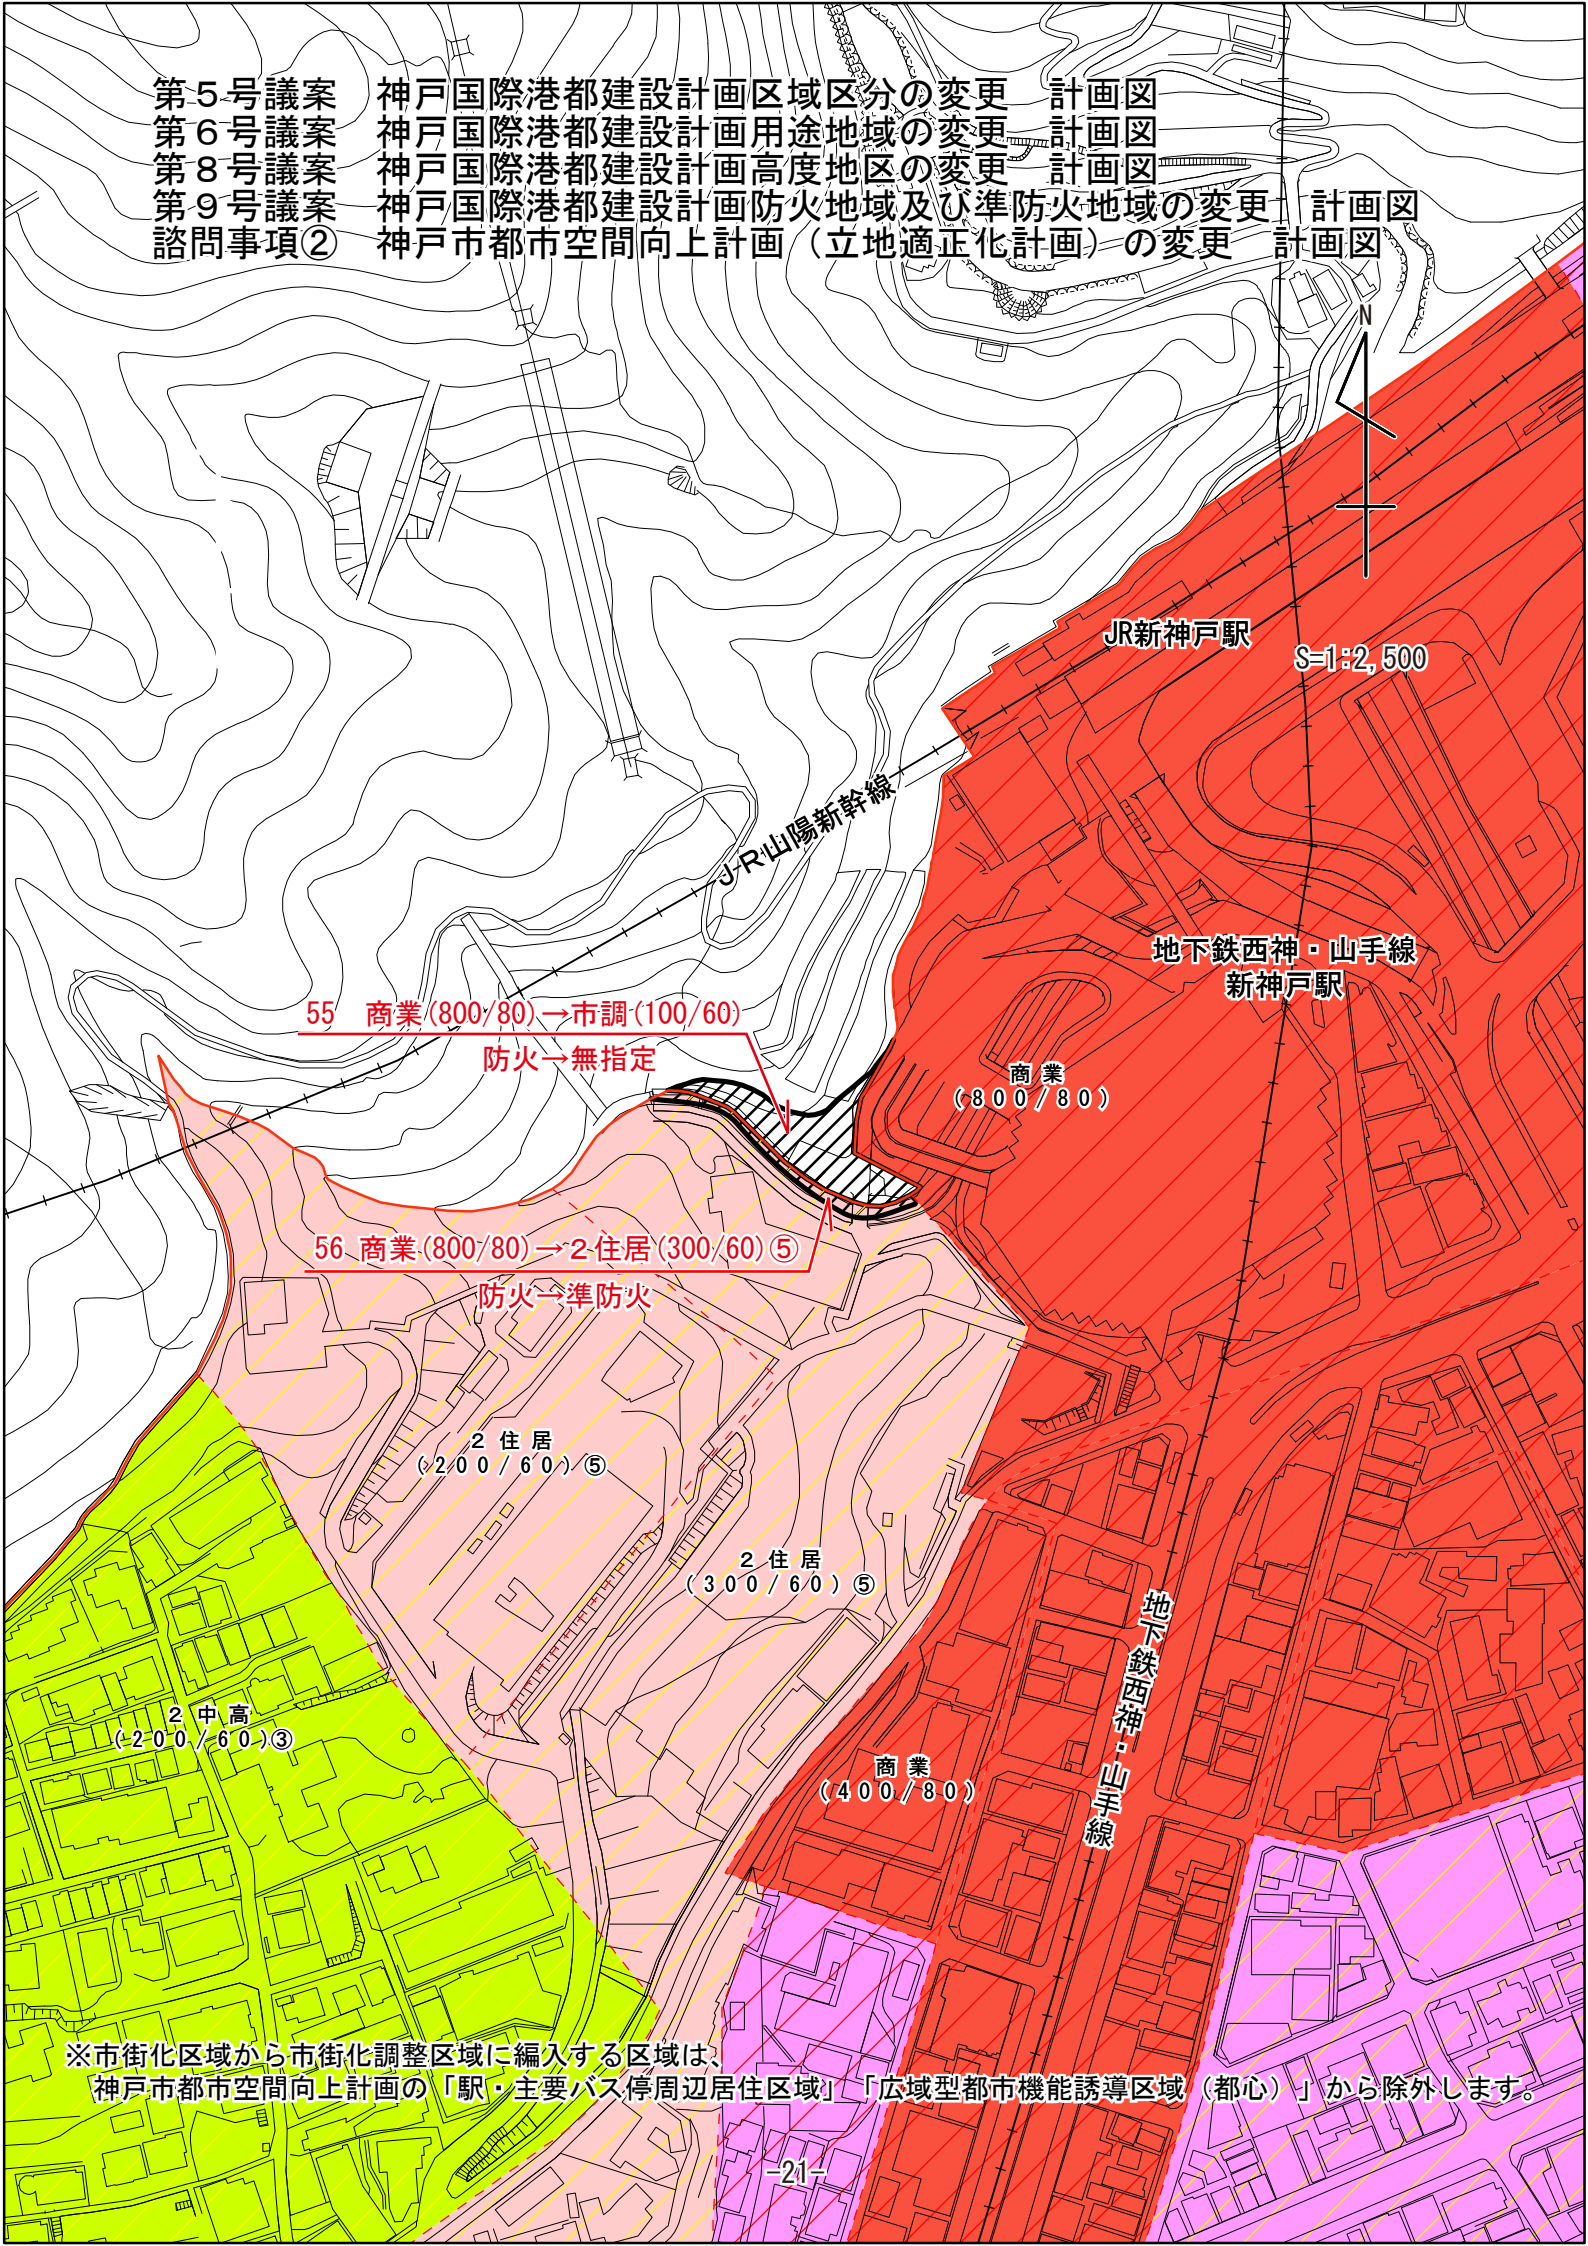

55 商業(800/80)→市調(100/60)

防火→無指定

56 商業(800/80)→2住居(300/60)⑤

防火→準防火

2住居
(200/60)⑤

2住居
(300/60)⑤

2中高
(200/60)③

商業
(400/80)

※市街化区域から市街化調整区域に編入する区域は、神戸市都市空間向上計画の「駅・主要バス停留周辺居住区域」「広域型都市機能誘導区域（都心）」から除外します。