


第5号議案
第6号議案
第8号議案
第9号議案
諮問事項②

神戸国際港都建設計画区域区分の変更 計画図
神戸国際港都建設計画用途地域の変更 計画図
神戸国際港都建設計画高度地区の変更 計画図
神戸国際港都建設計画防火地域及び準防火地域の変更 計画図
神戸市都市空間向上計画（立地適正化計画）の変更 計画図

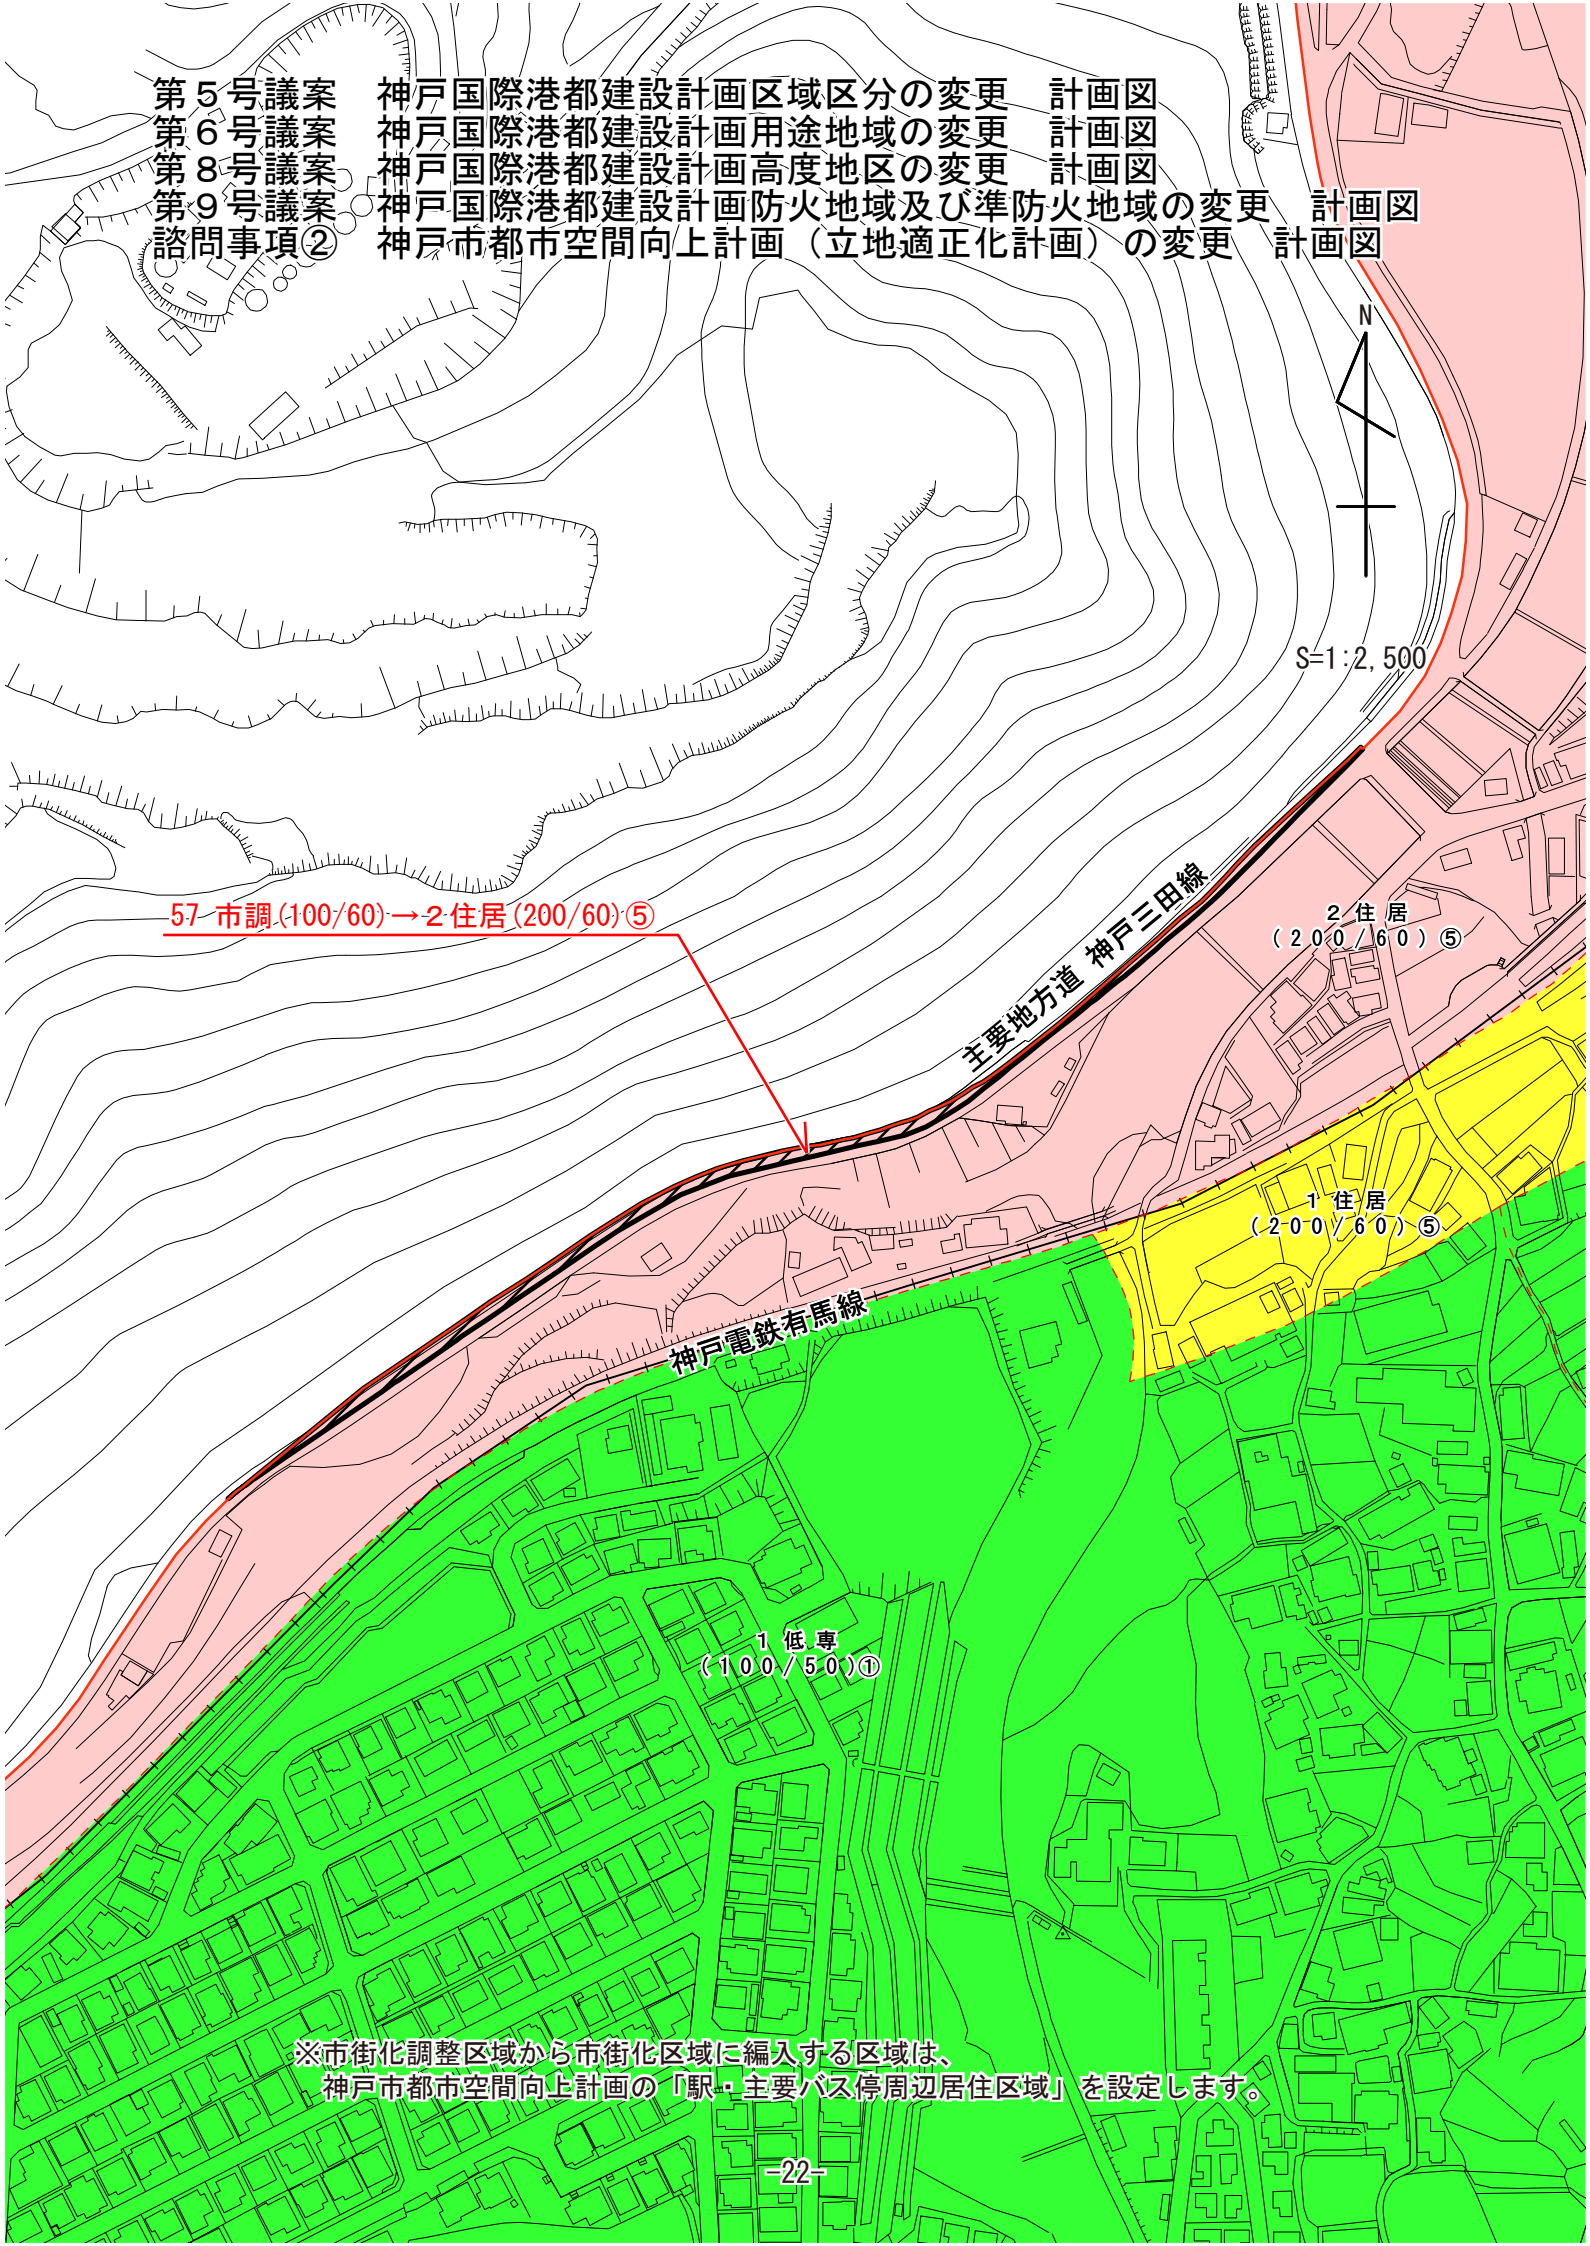

57 市調(100/60) → 2 住居(200/60) ⑤

S=1:2,500



主要地方道 神戸三田線

神戸電鉄有馬線

2 住居
(200/60) ⑤

1 住居
(200/60) ⑤

1 低専
(100/50) ①

※市街化調整区域から市街化区域に編入する区域は、
神戸市都市空間向上計画の「駅・主要バス停周辺居住区域」を設定します。