


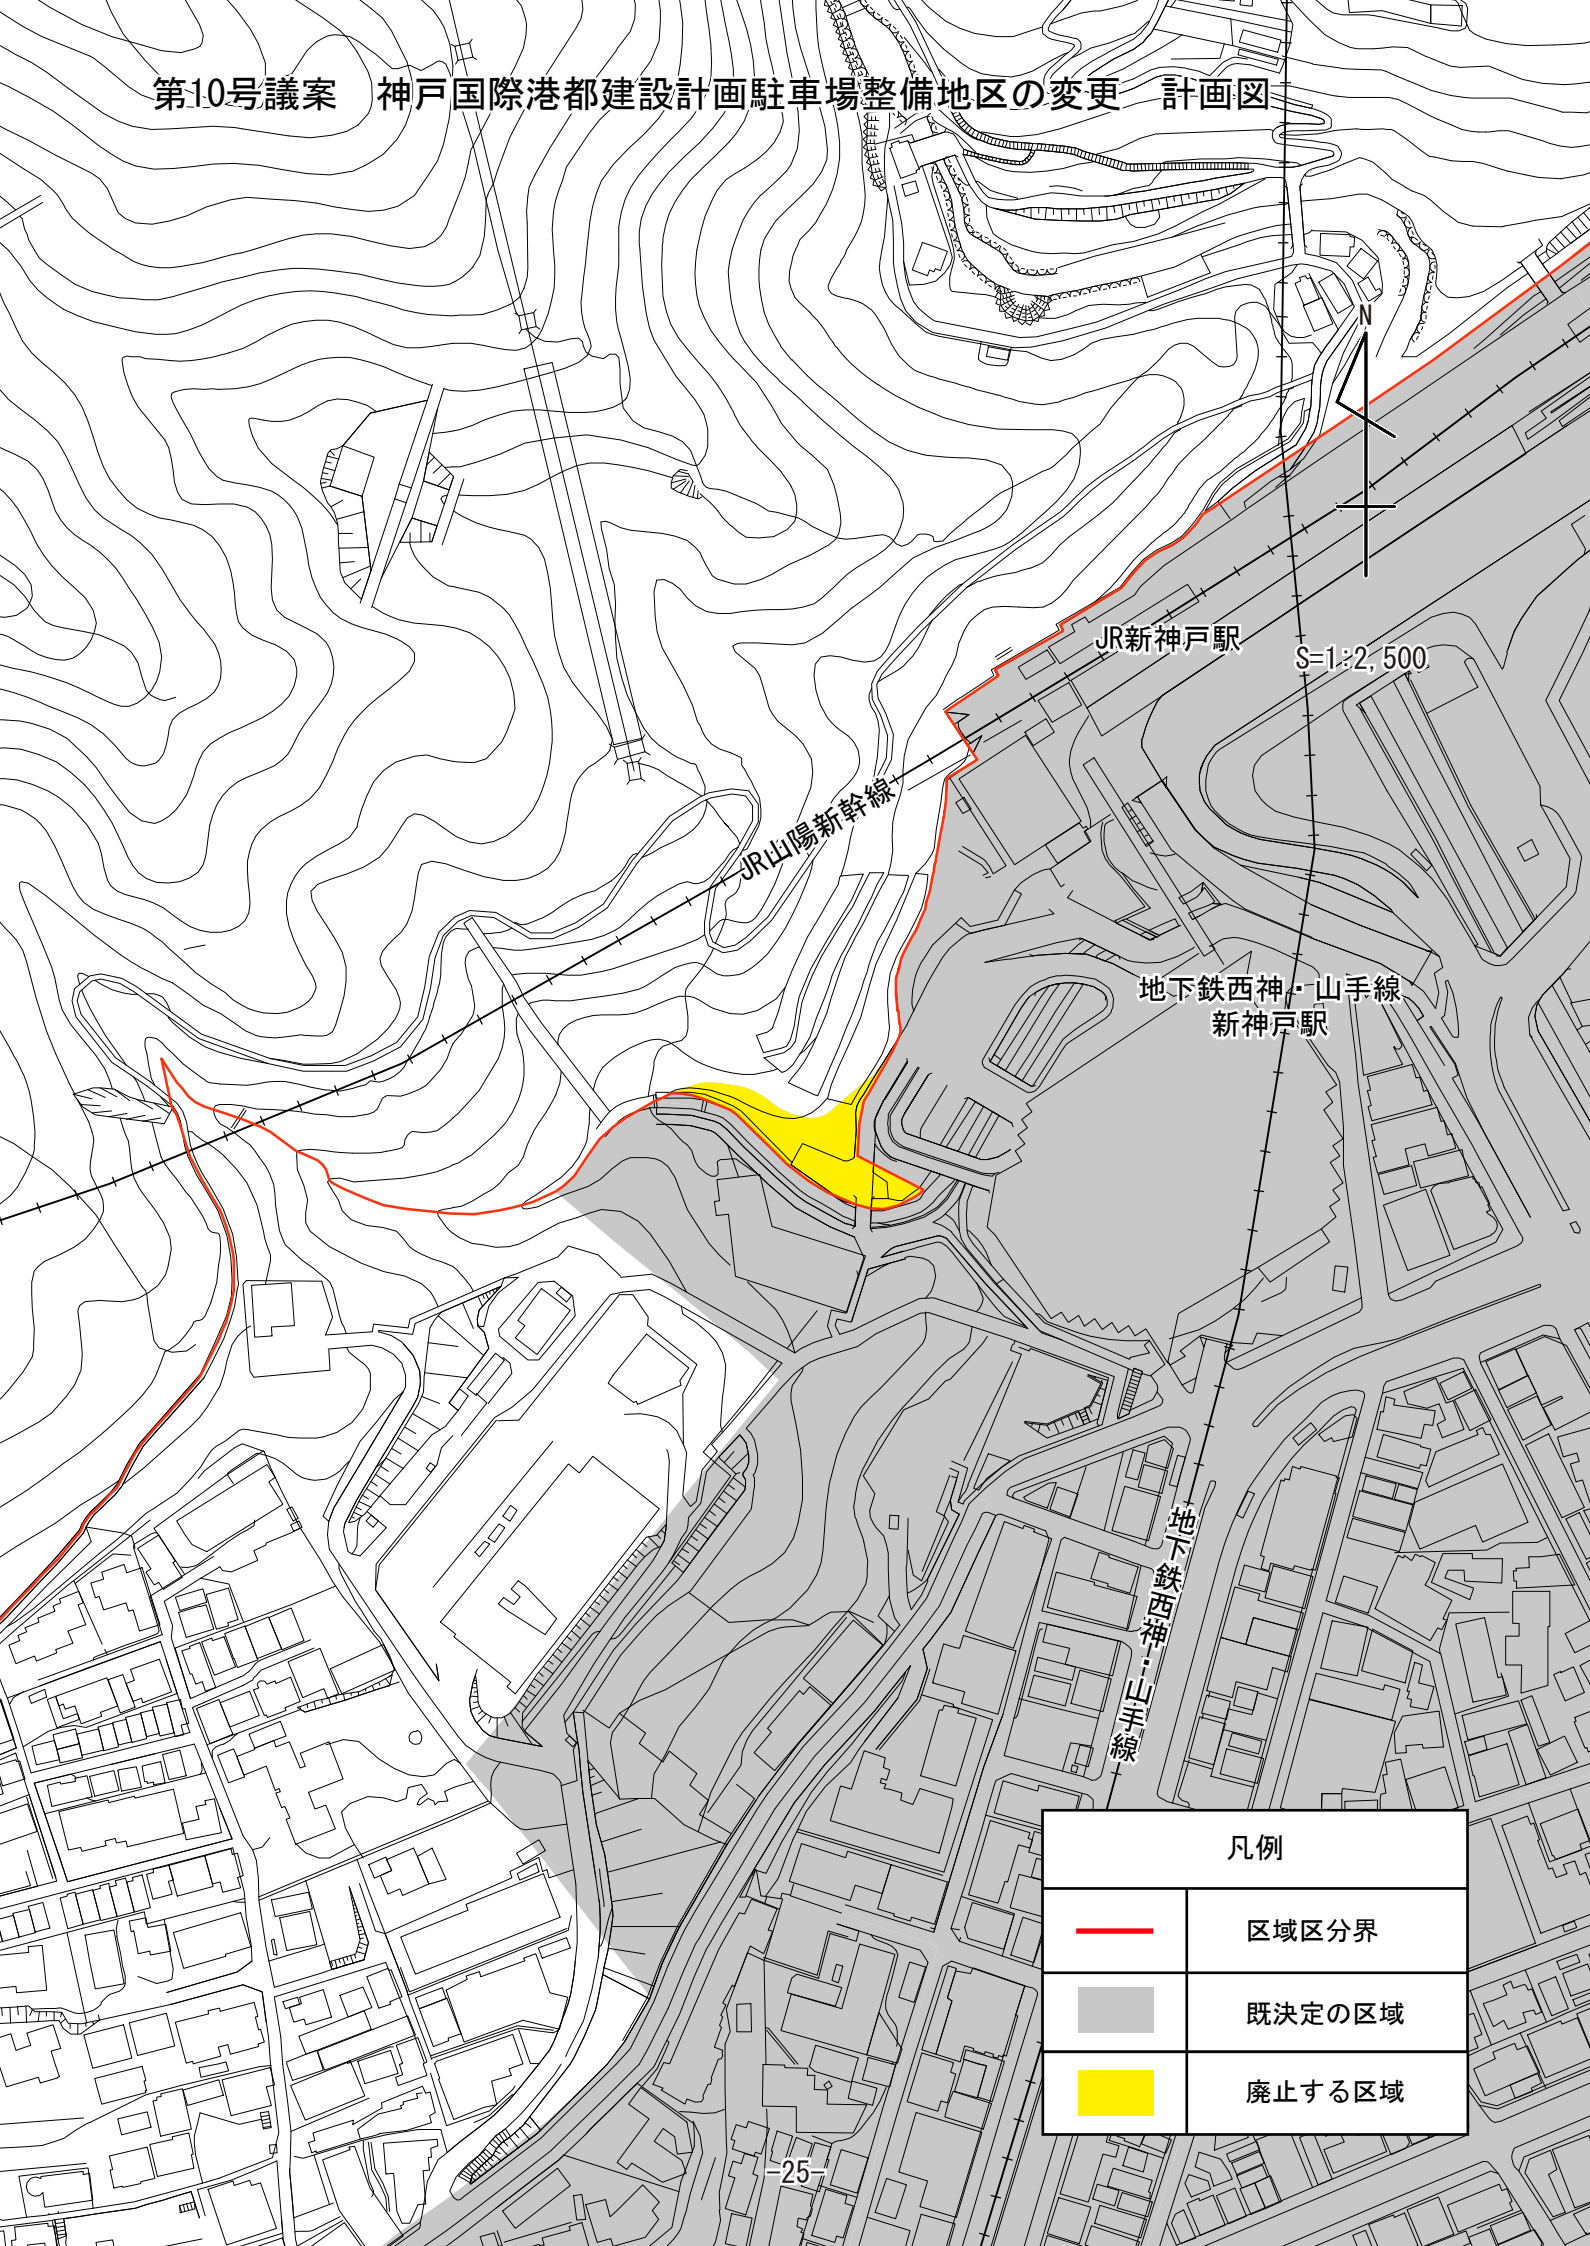


第10号議案 神戸国際港都建設計画駐車場整備地区の変更 計画図



凡例	
	区域区分界
	既決定の区域
	廃止する区域