


第1号議案 神戸国際港都建設計画道路の変更（位置図）
 (3-3-48号東部新都心中央線)

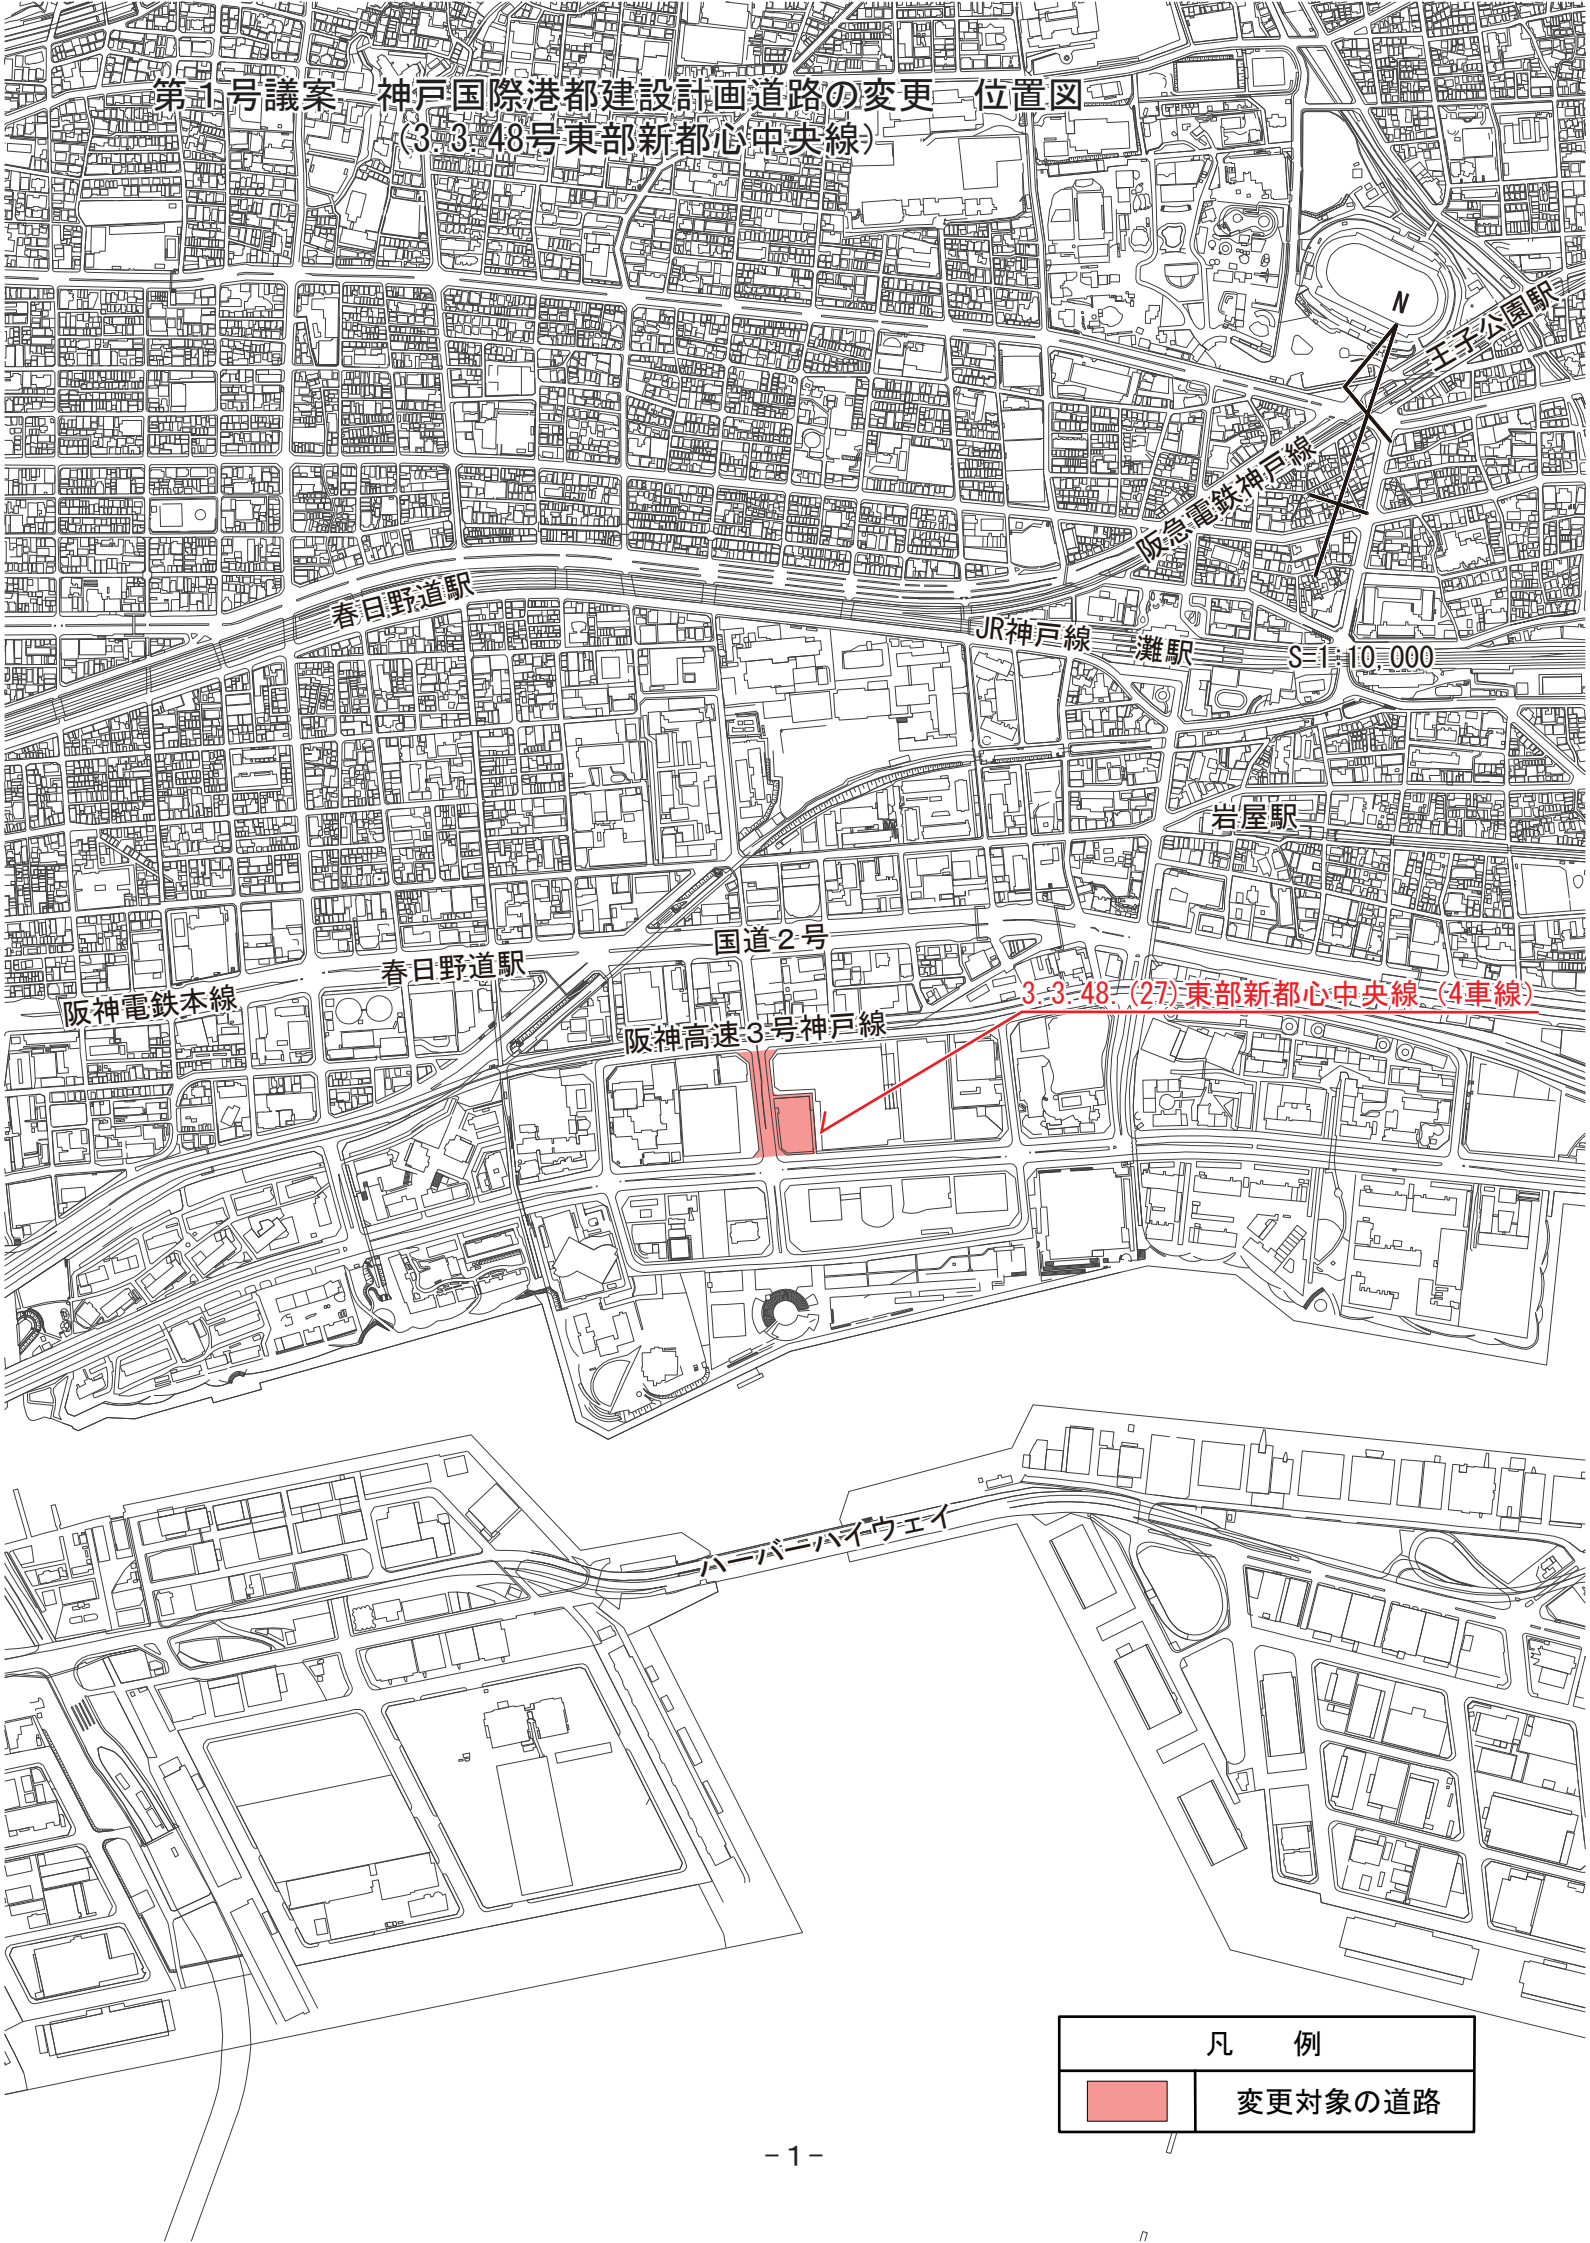

3-3-48.(27)東部新都心中央線(4車線)

凡 例	
	変更対象の道路