

都市計画道路〔永井谷線(91)〕の変更素案




都市計画道路の変更素案をお知らせします。

※この図面は、都市計画道路の概略の位置等をお示しするものであり、地形等は現地と異なる場合があります。

※この図面の変更内容は素案であり、都市計画手続きによる変更や廃止が決定したものではありません。

※都市計画道路の計画を廃止した場合でも、現在の道路はそのまま利用できます。

※都市計画道路の見直し対象区間のみ着色しています。

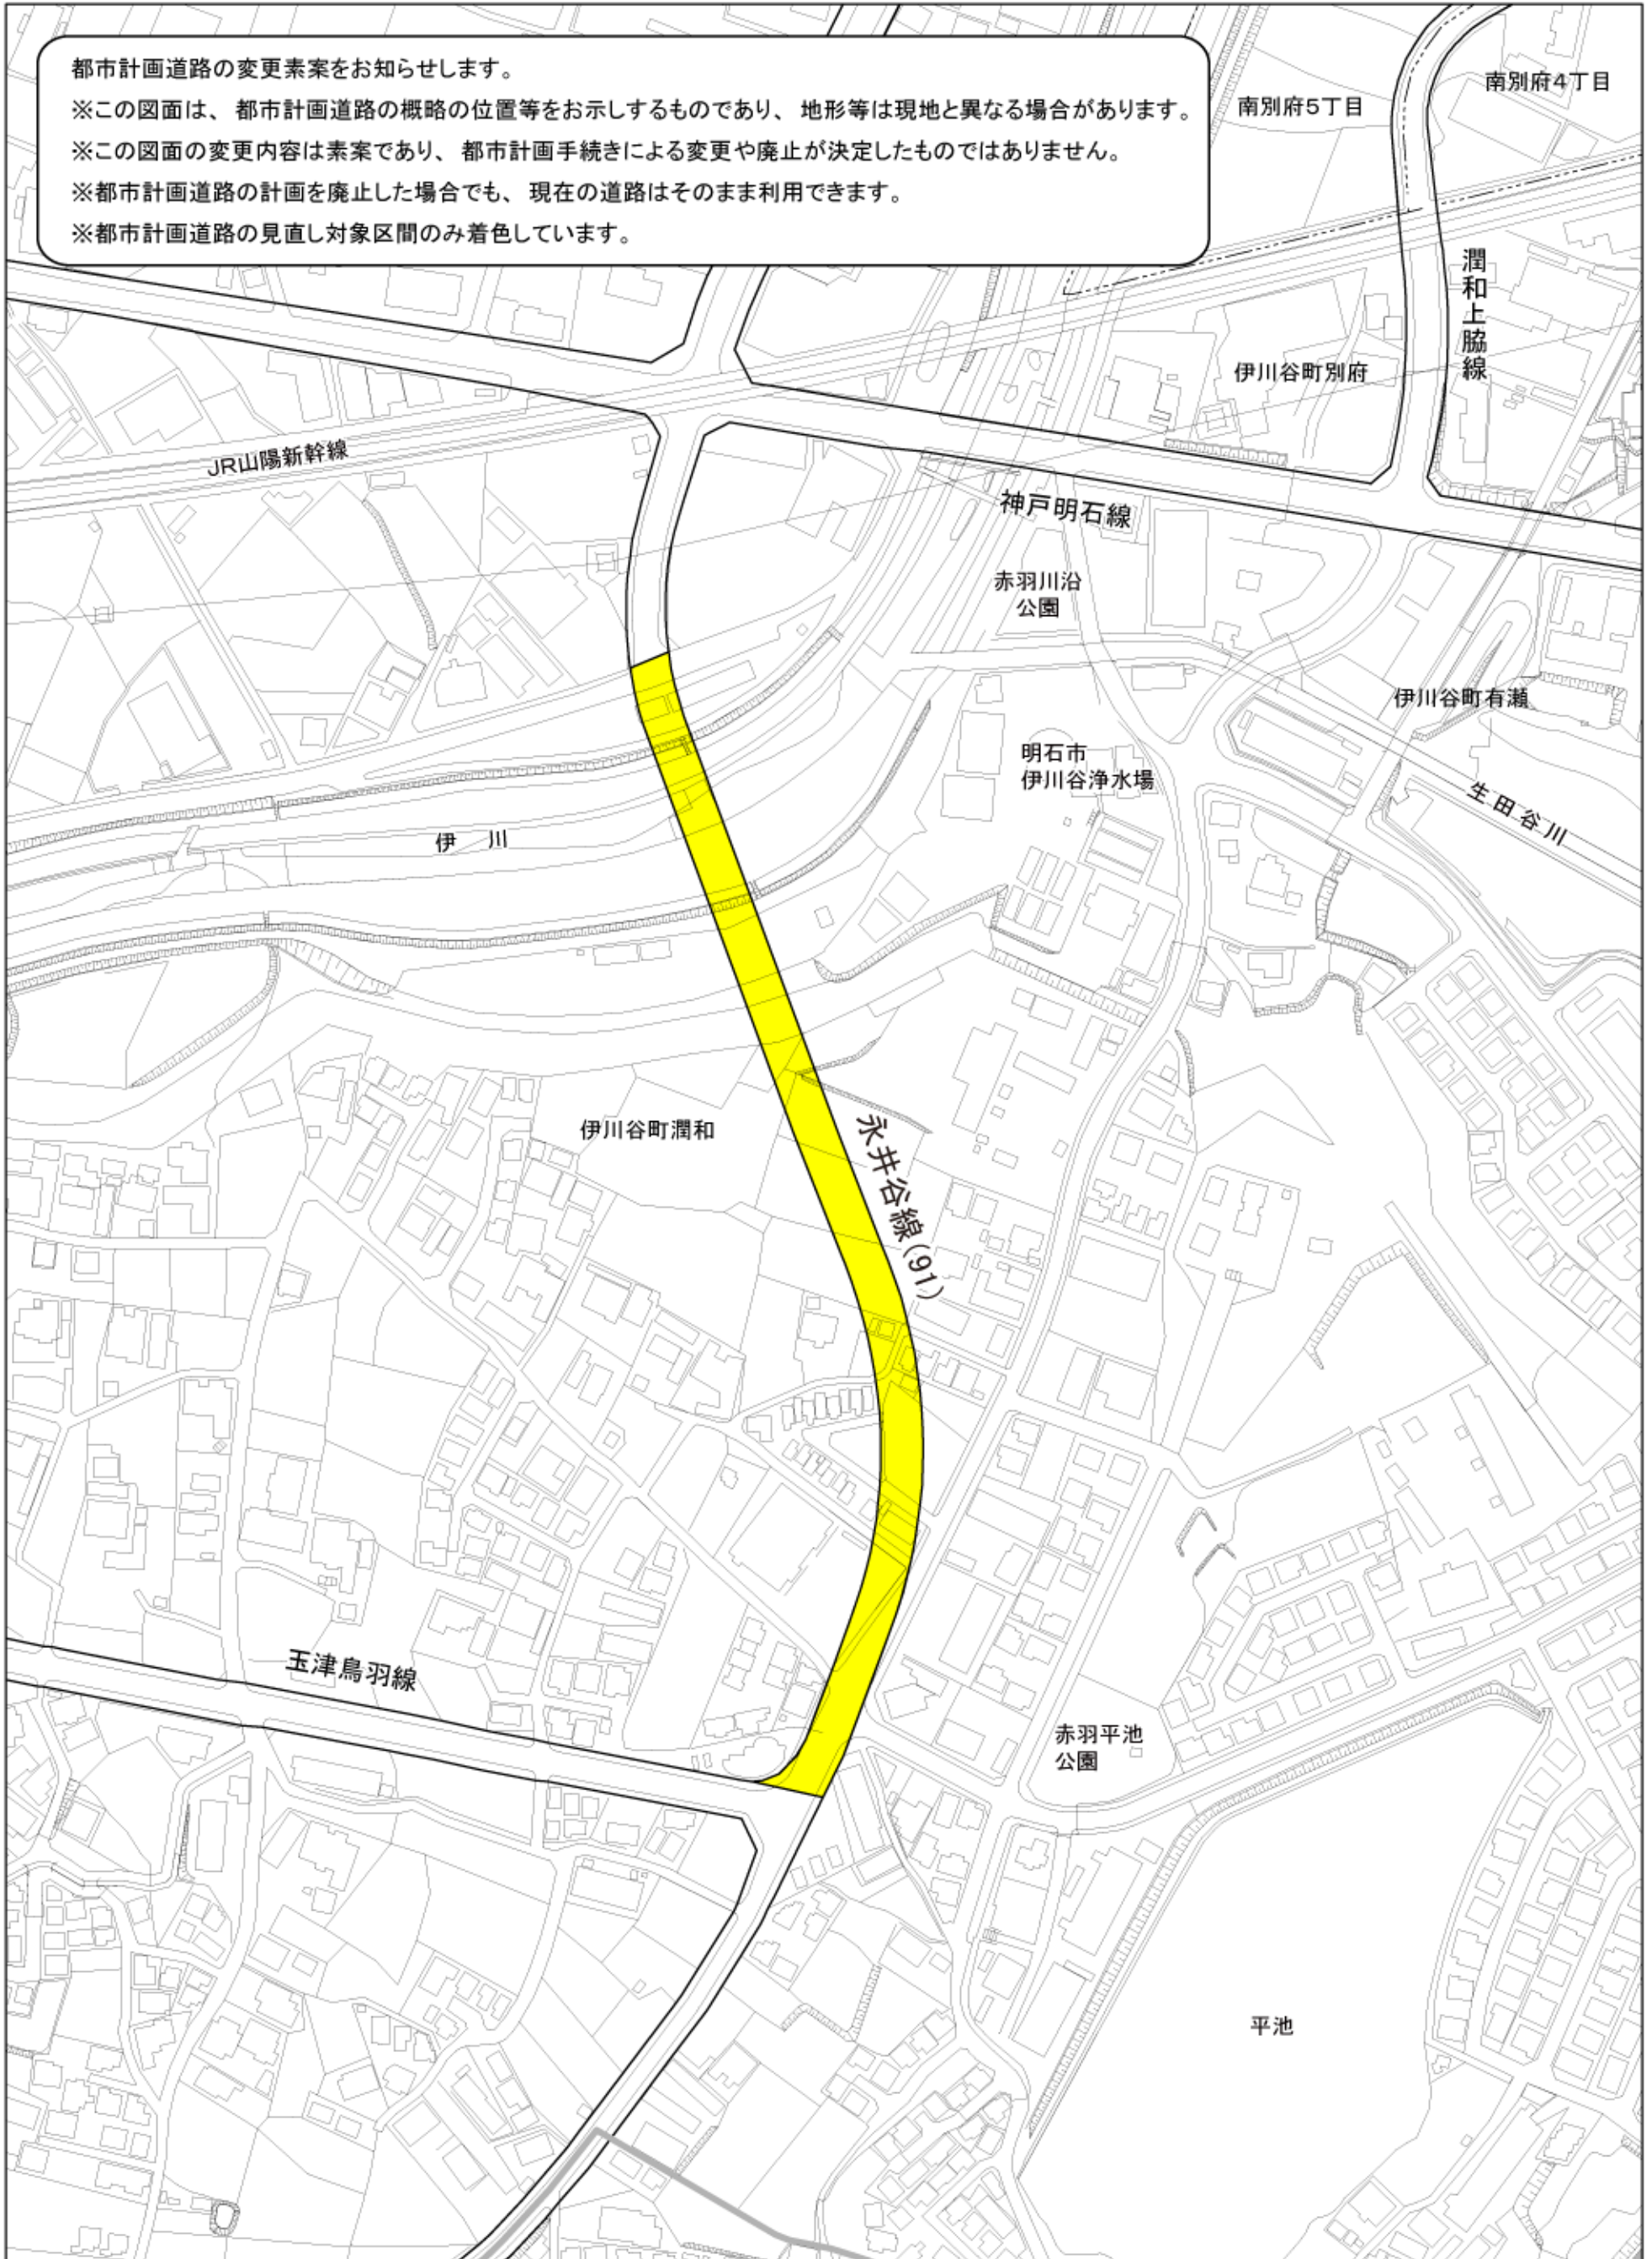

区間番号	路線名	区間	現計画幅員 (代表幅員)	道路の分類	変更素案	見直し対象区間の変更素案 凡例	
91	永井谷線	伊川谷町潤和 ～伊川谷町潤和	16m (20m)	主要幹線道路以外	一旦廃止		廃止する区域